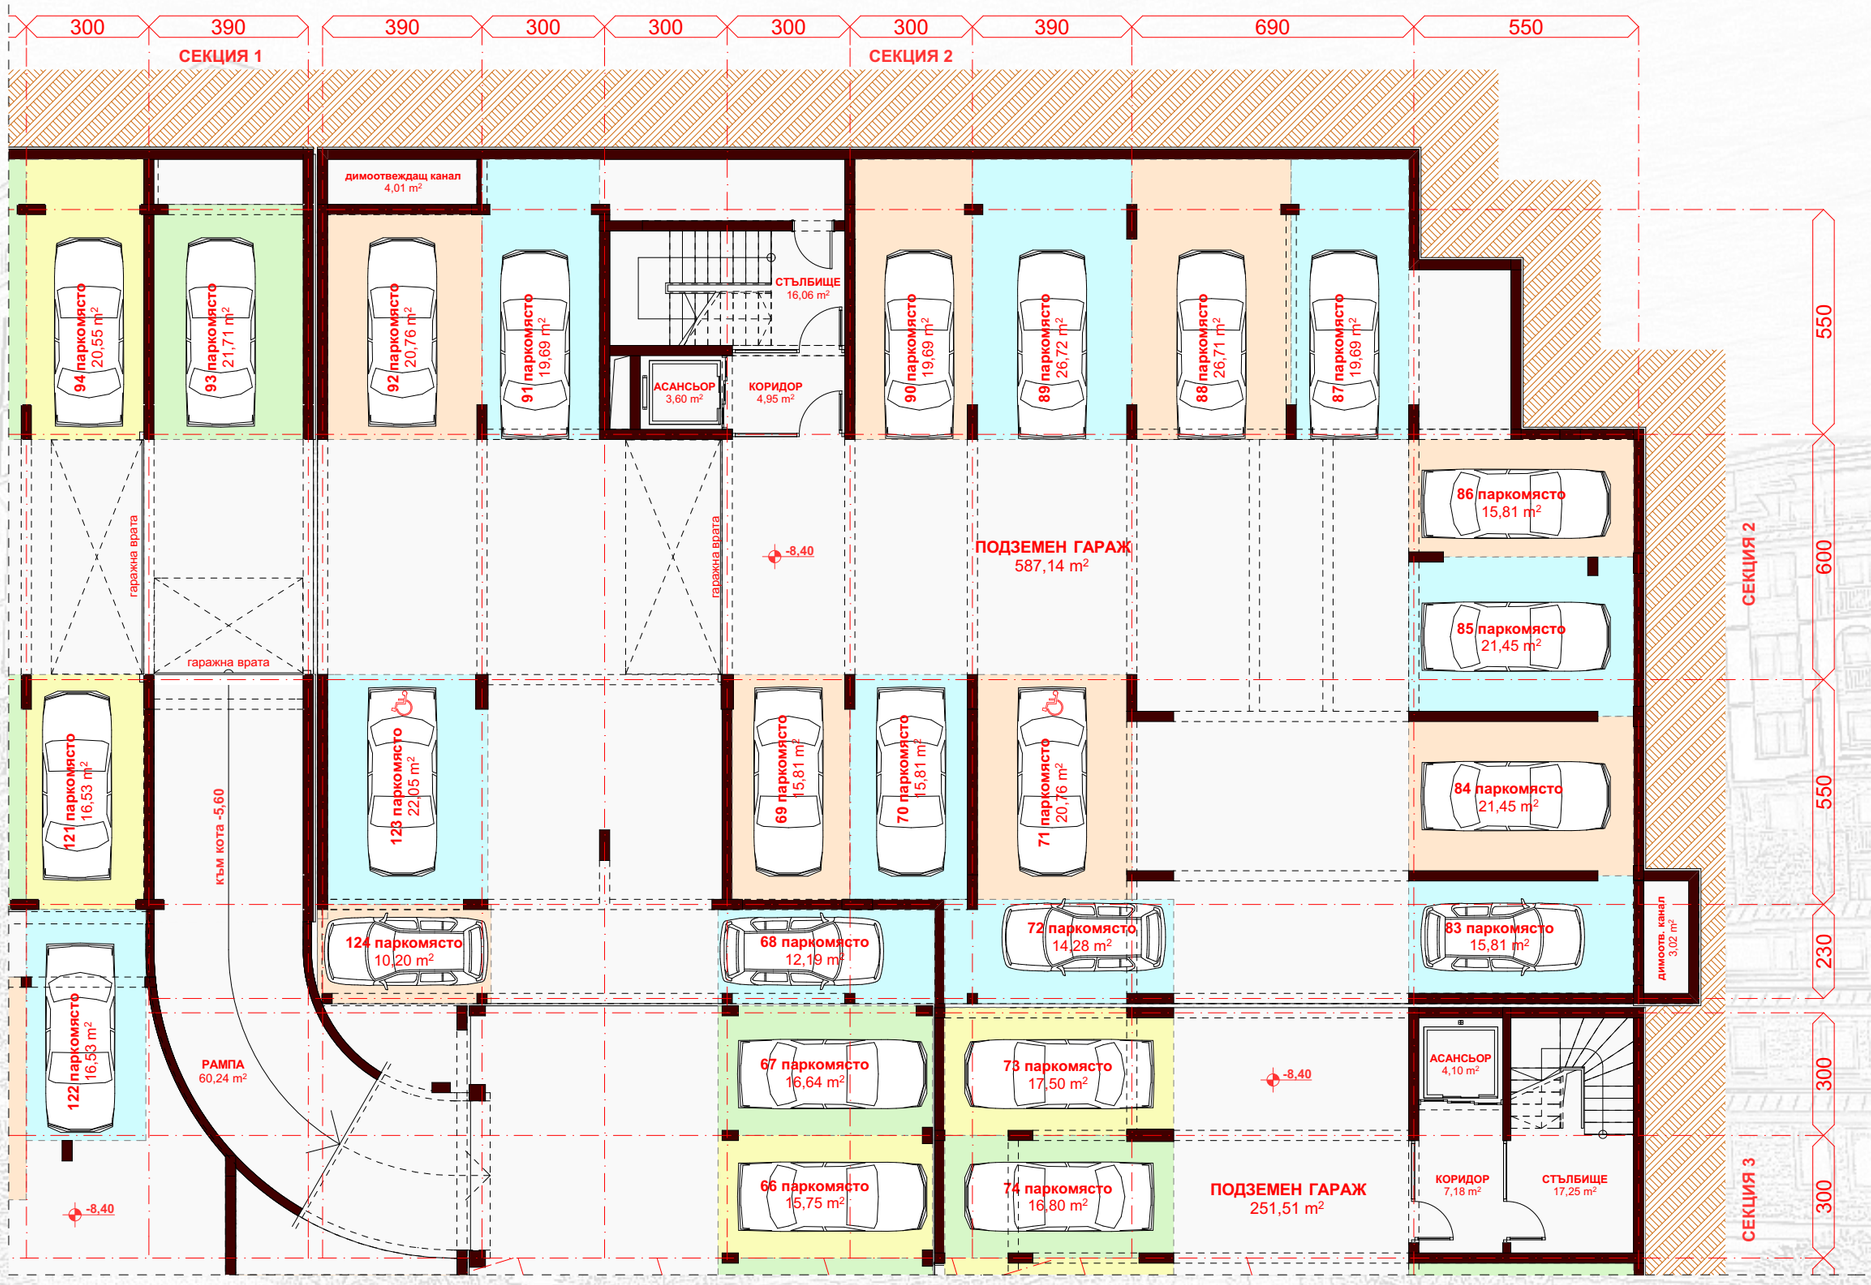

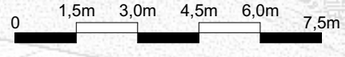

КОМПЛЕКС • ЕТЪРА 4 • СВЕТИ ВЛАС

СЕКЦИЯ 2 • СУТЕРЕН 3 кота - 8,40 • М 1:150

СТУДИО ВИЗУЕЛНИ ИНТЕРИОРНИ ДИЗАЙНИ

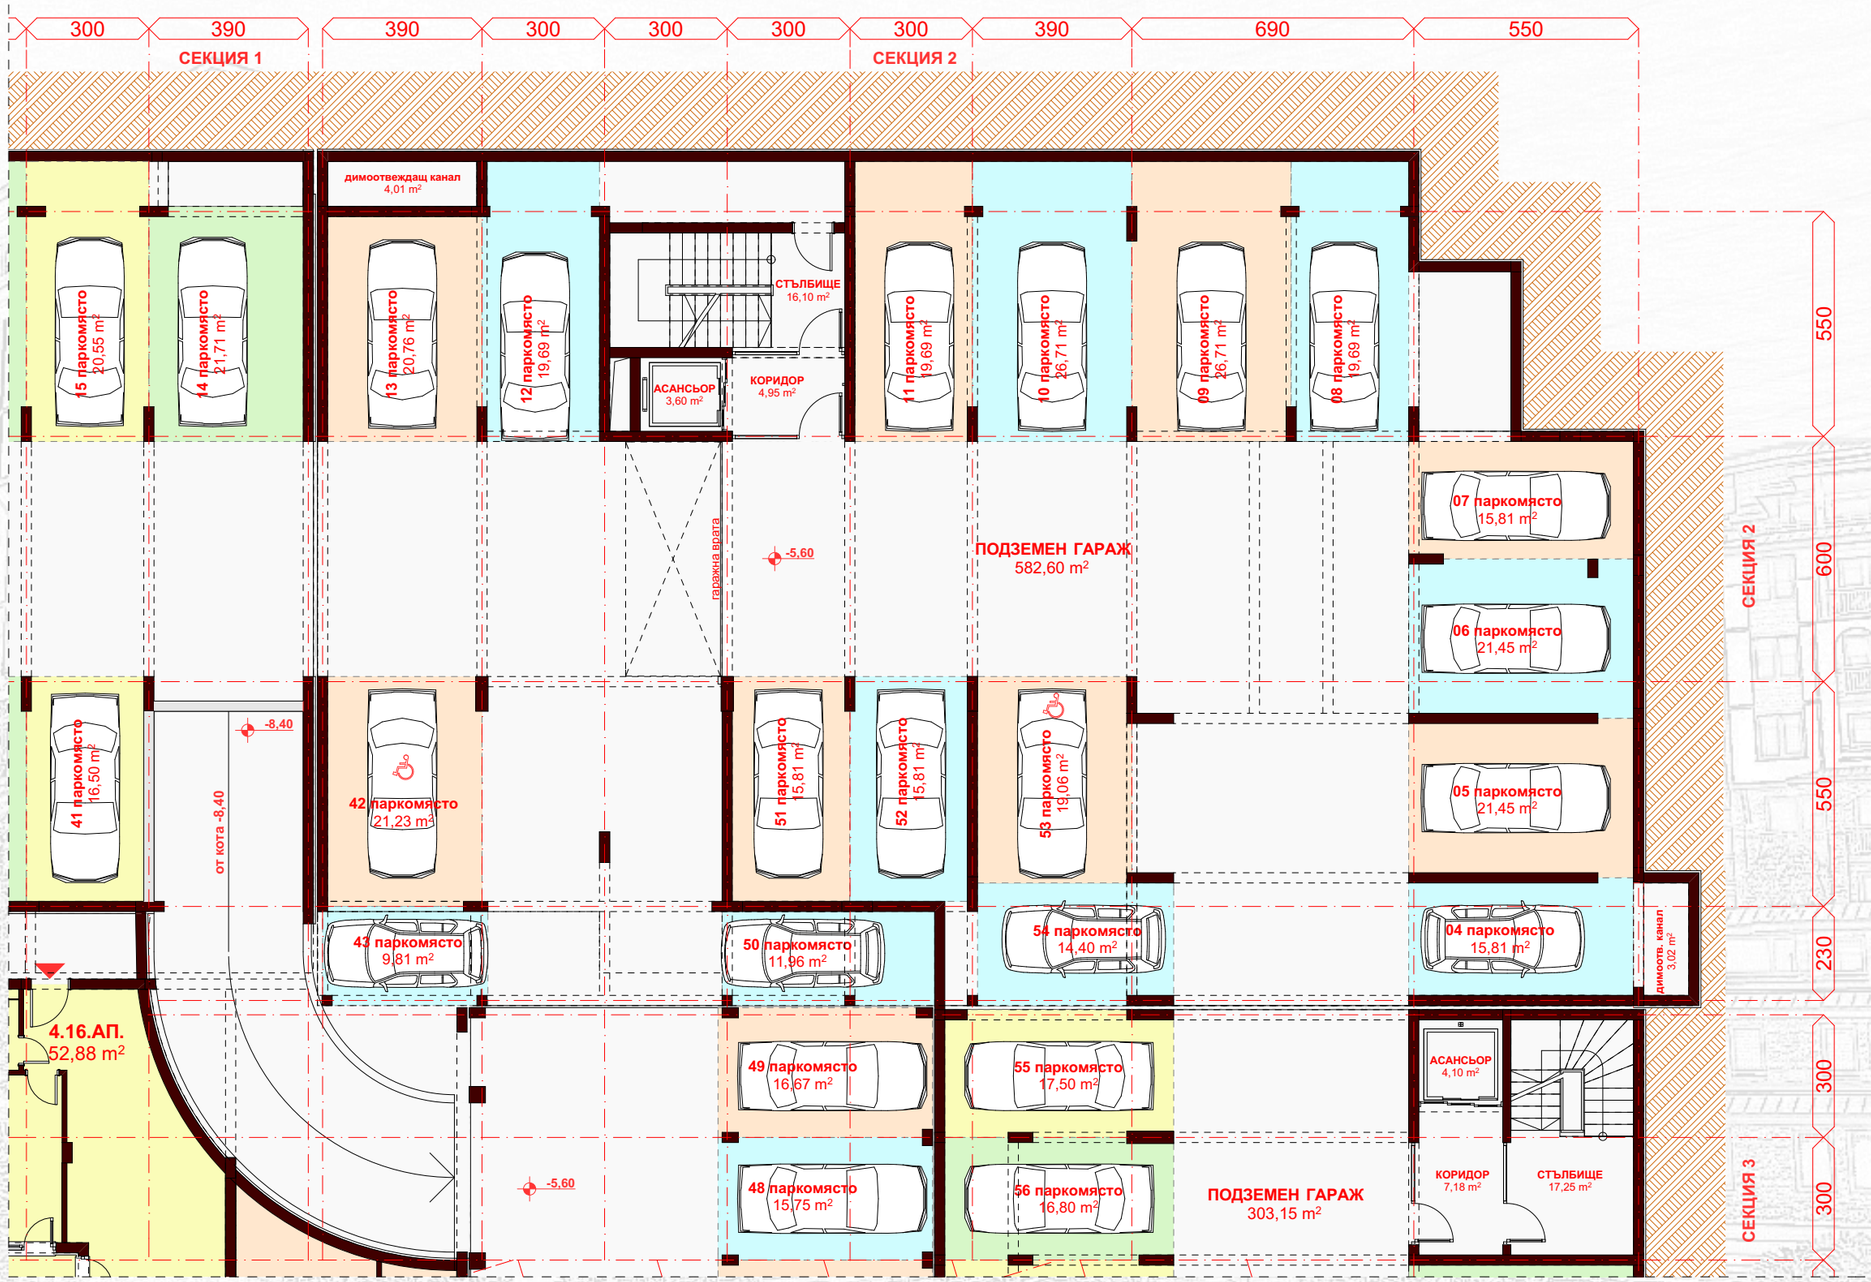

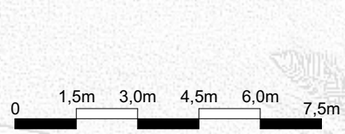

КОМПЛЕКС • ЕТЪРА 4 • СВЕТИ ВЛАС

СЕКЦИЯ 2 • СУТЕРЕН 2 кота - 5,60 • М 1:150

СТУДИО АРХИТЕКТУРЕН ИНТЕРИОРЕН ДИЗАЙН

2 02

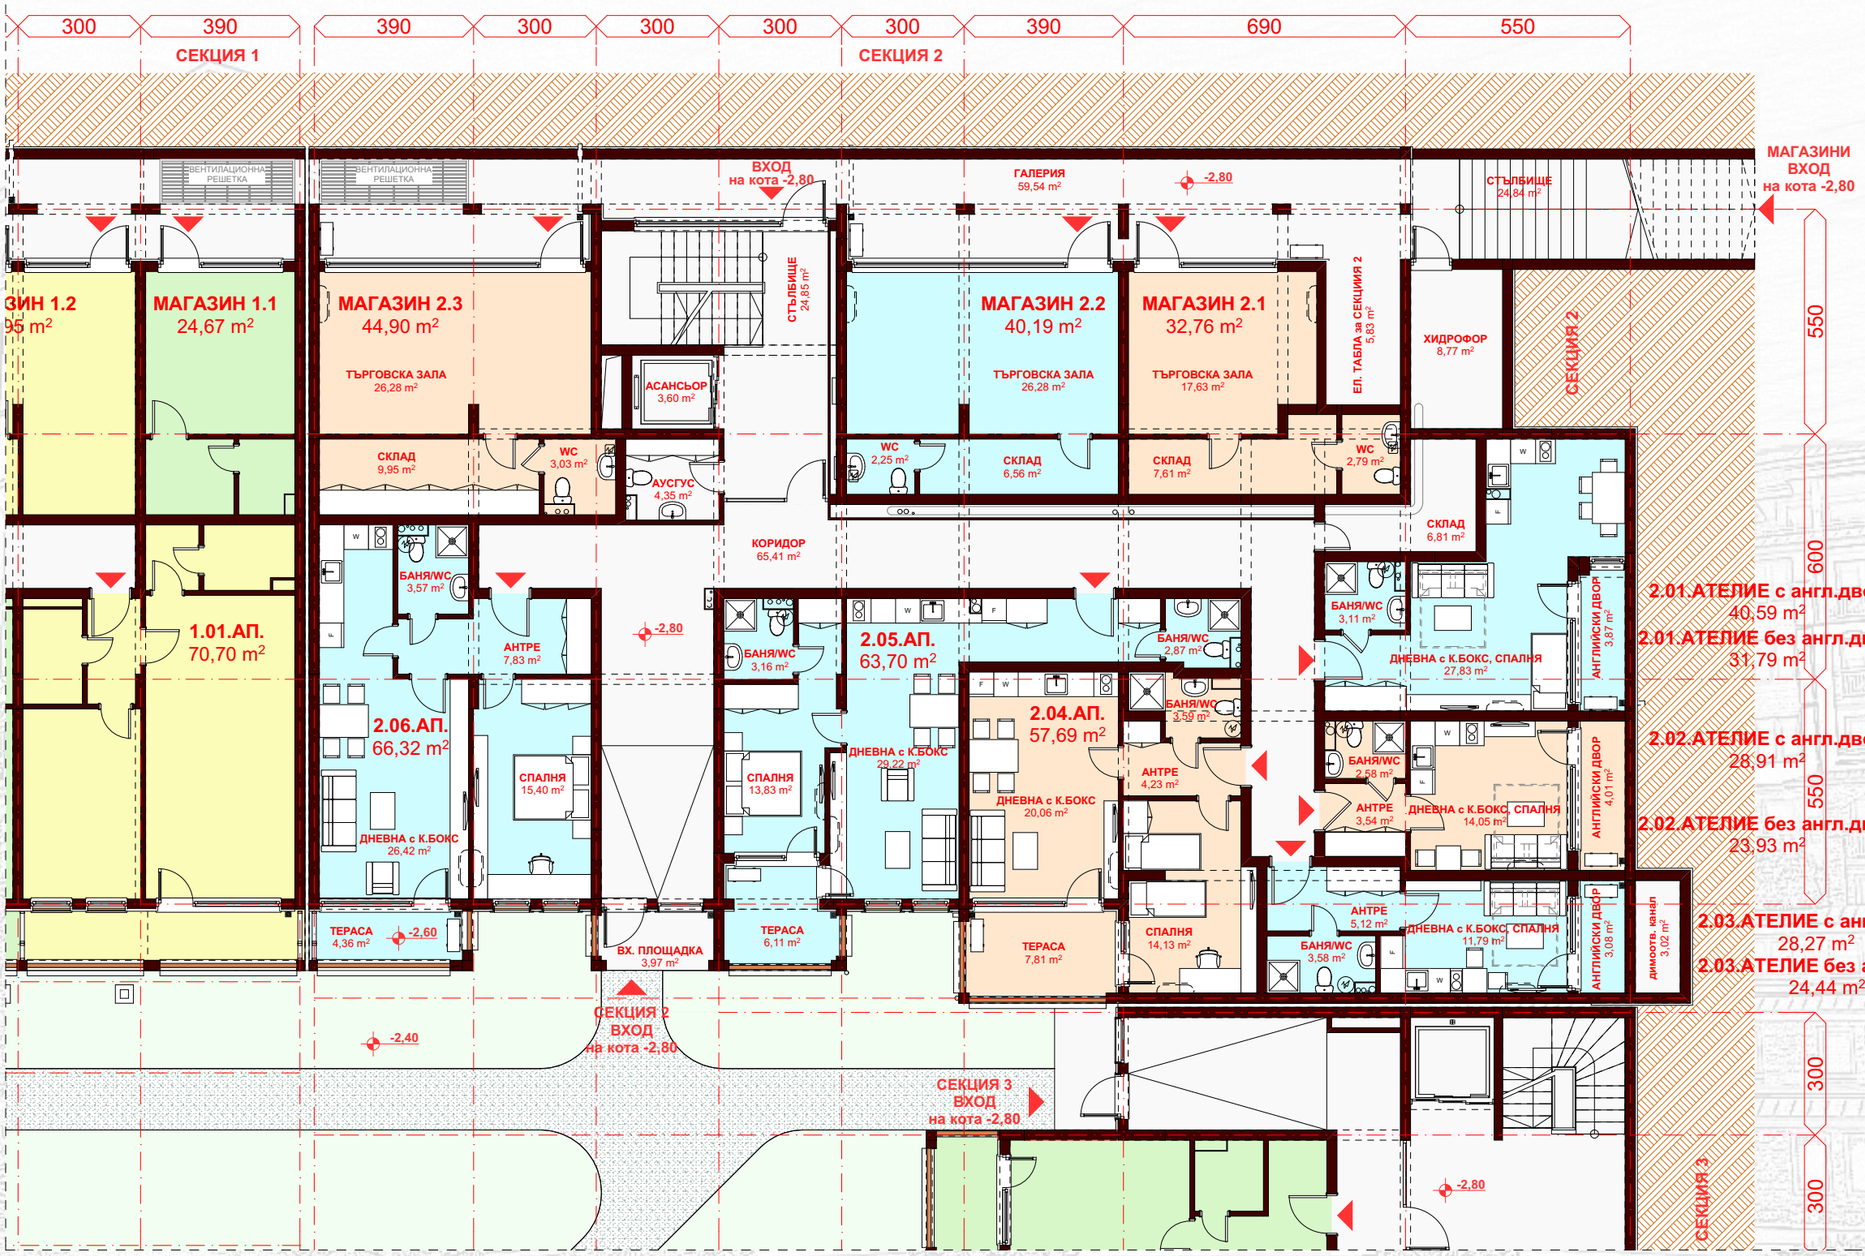

0 1,5m 3,0m 4,5m 6,0m 7,5m

КОМПЛЕКС • ЕТЪРА 4 • СВЕТИ ВЛАС

СЕКЦИЯ 2 • СУТЕРЕН 1 кота - 2,80 • М 1:150

СТУДИО АРХИТЕКТУРА ИНТЕРИОР ДИЗАЙН

2 03

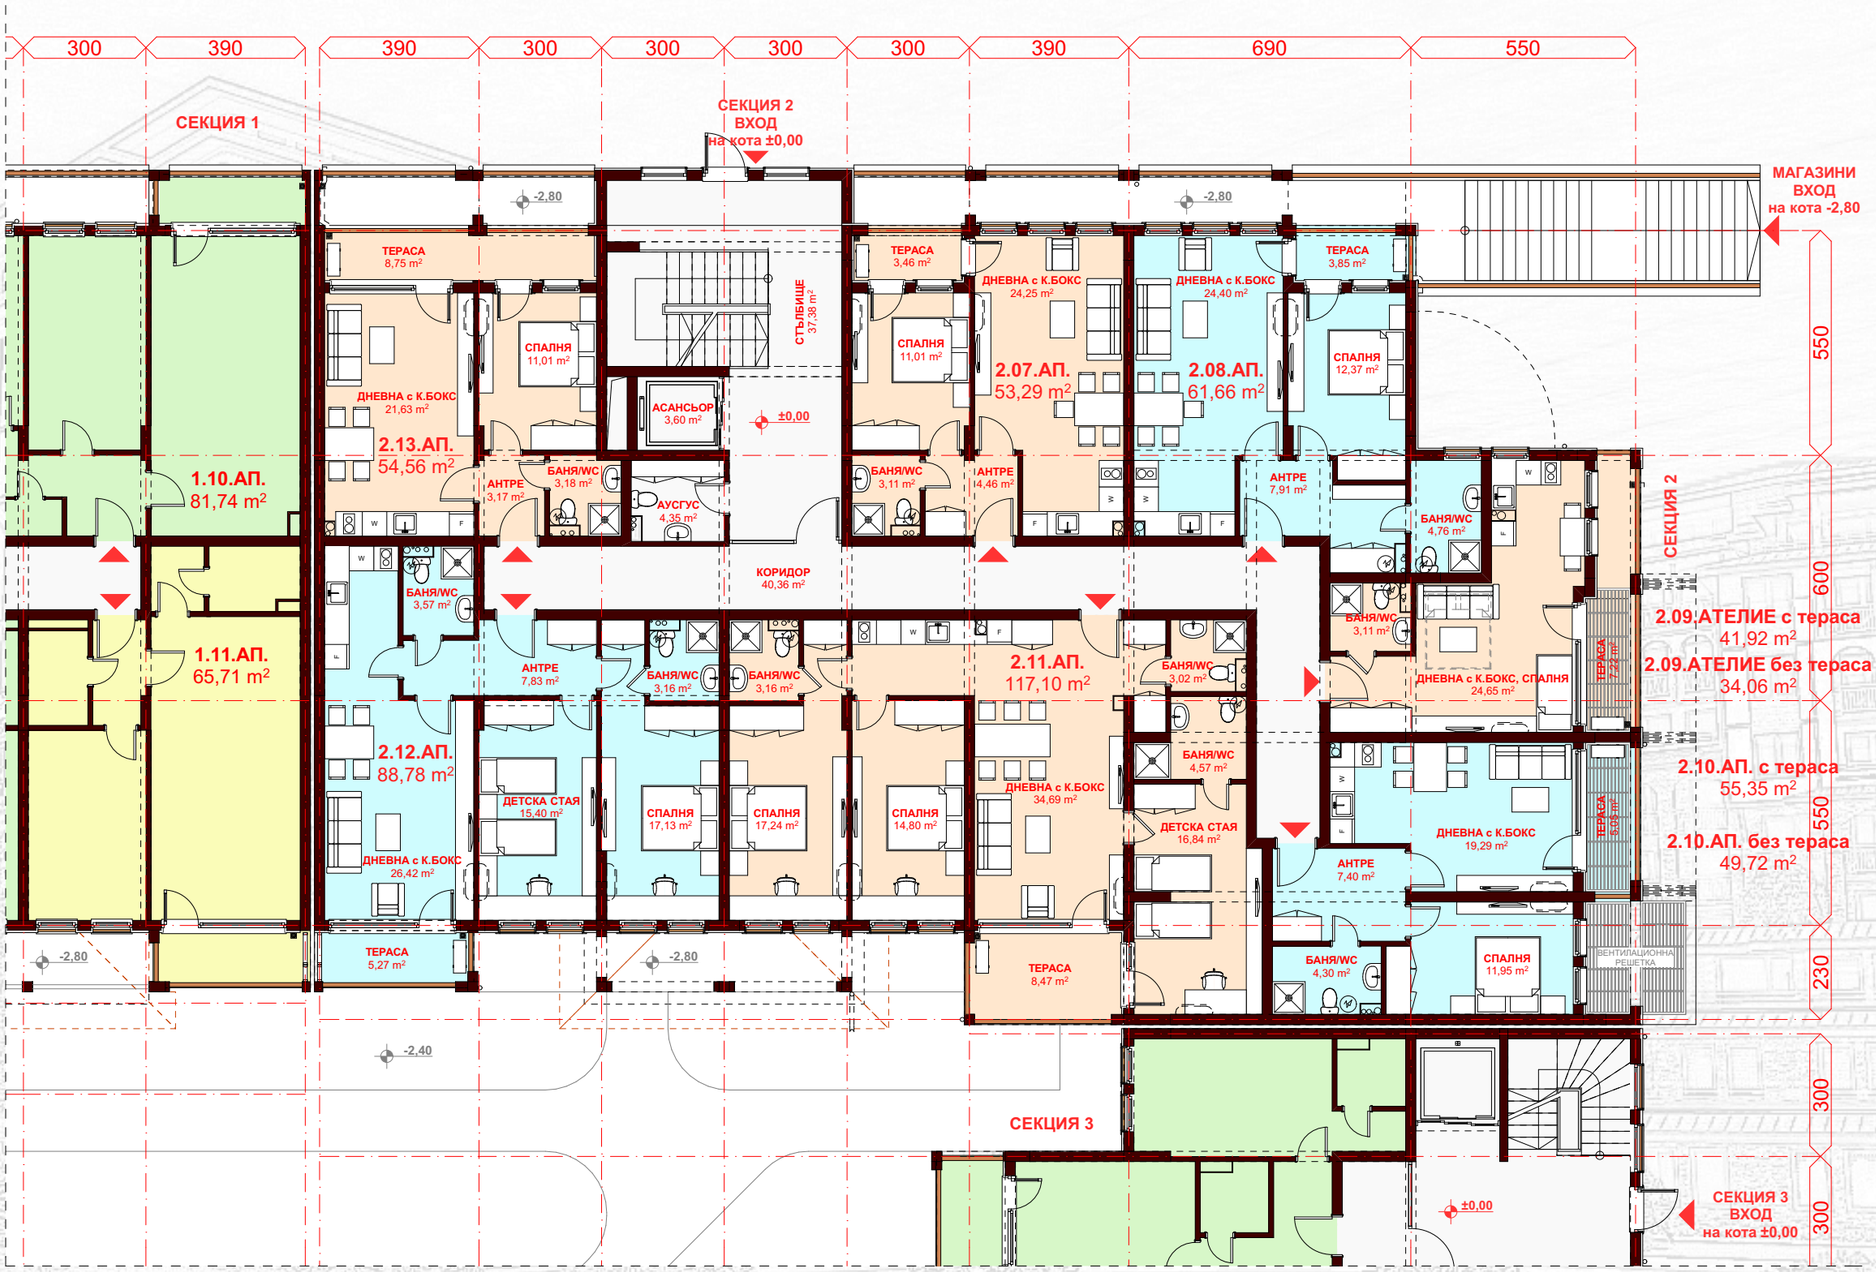

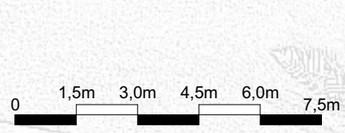

0 1,5m 3,0m 4,5m 6,0m 7,5m

КОМПЛЕКС • ЕТЪРА 4 • СВЕТИ ВЛАС

СЕКЦИЯ 2 • ПАРТЕР кота ±0,00 • М 1:150

СТУДИО ВЕЗДЕСЕКИР ИНТЕРИОР ДИЗАЙН

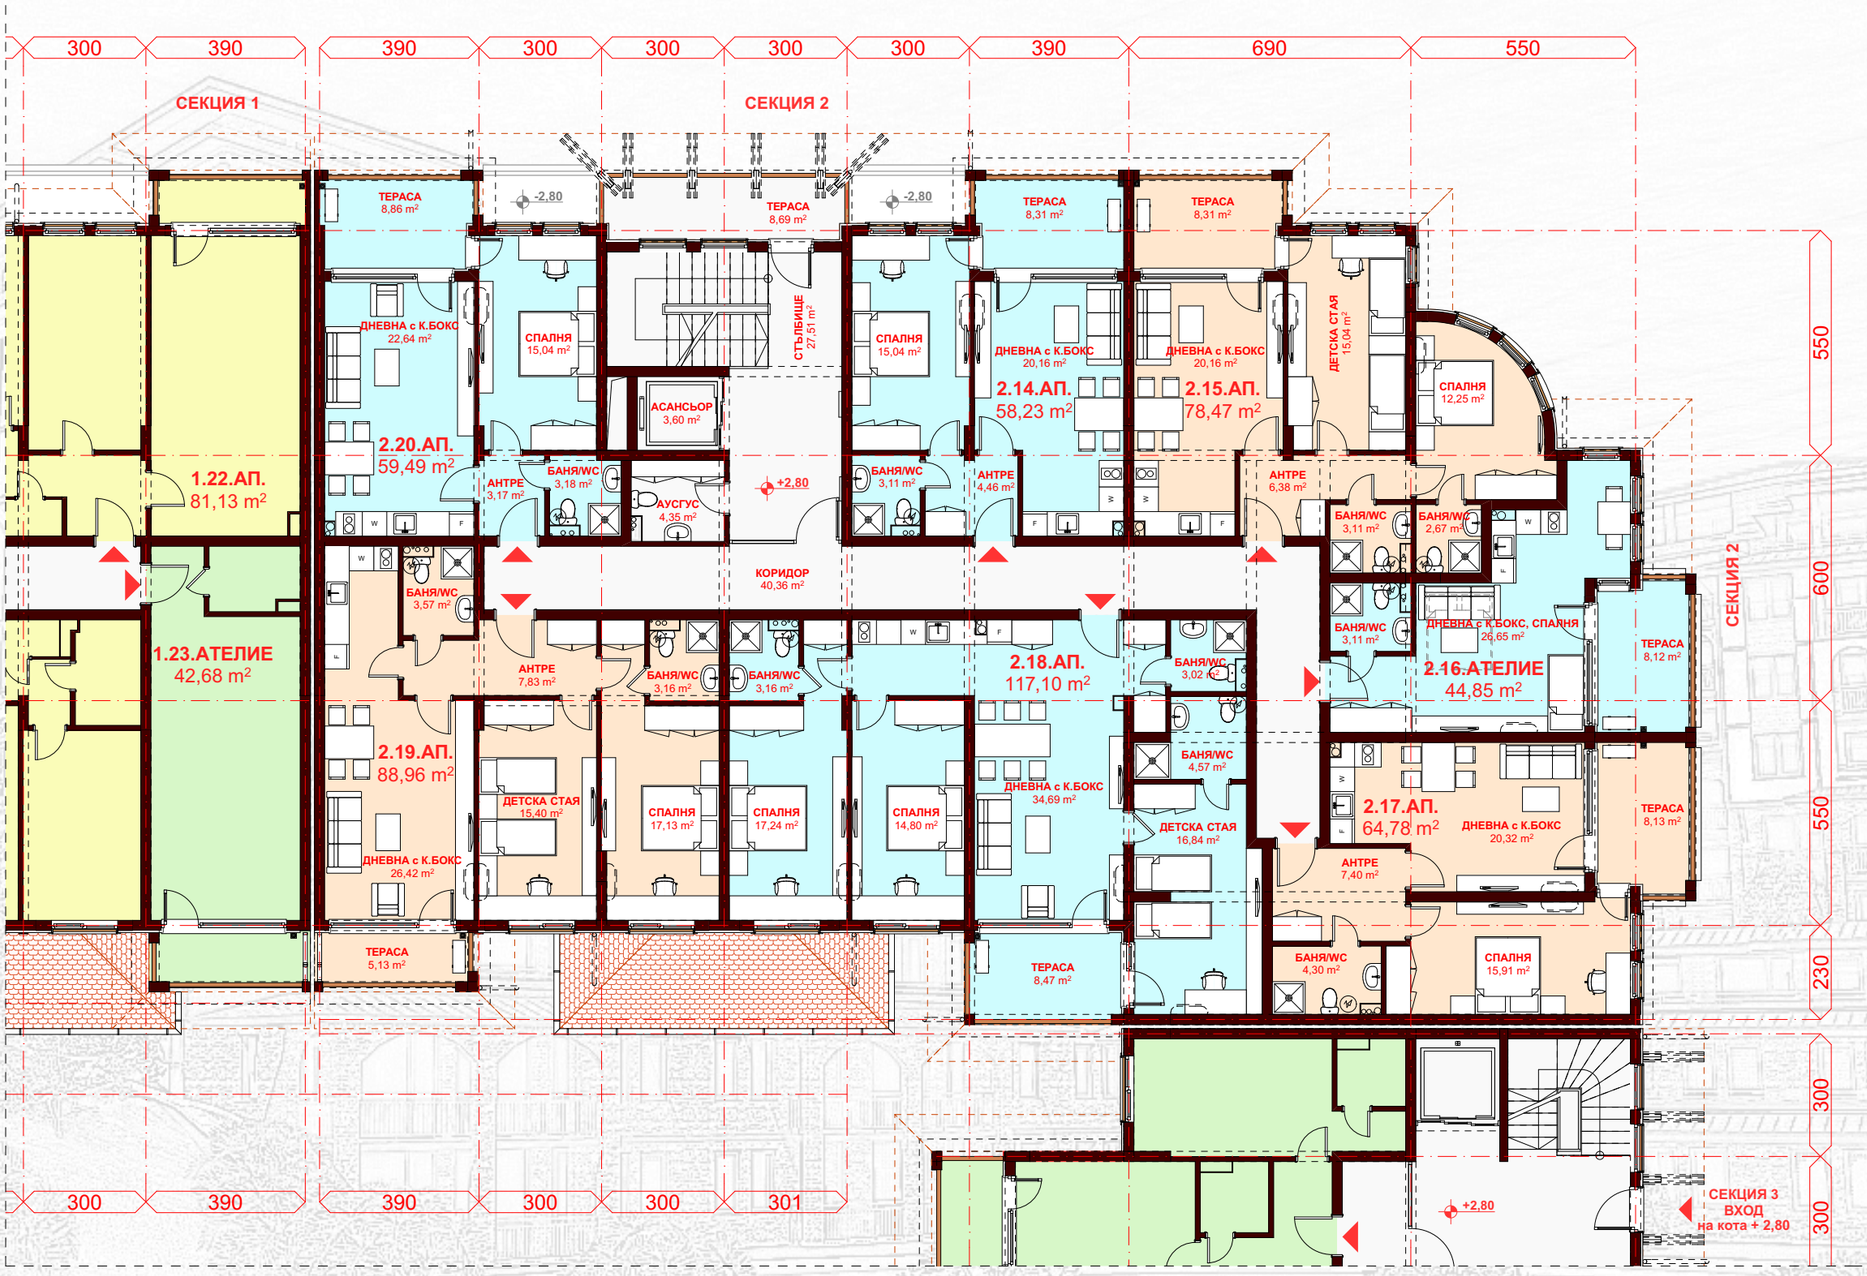

0 1,5m 3,0m 4,5m 6,0m 7,5m

КОМПЛЕКС • ЕТЪРА 4 • СВЕТИ ВЛАС

СЕКЦИЯ 2 • 1 ЕТАЖ кота +2,80 • М 1:150

СТУДИО ВЕДЕТЕНИЯ ИНТЕРЬОР ДИЗАЙН

2 05

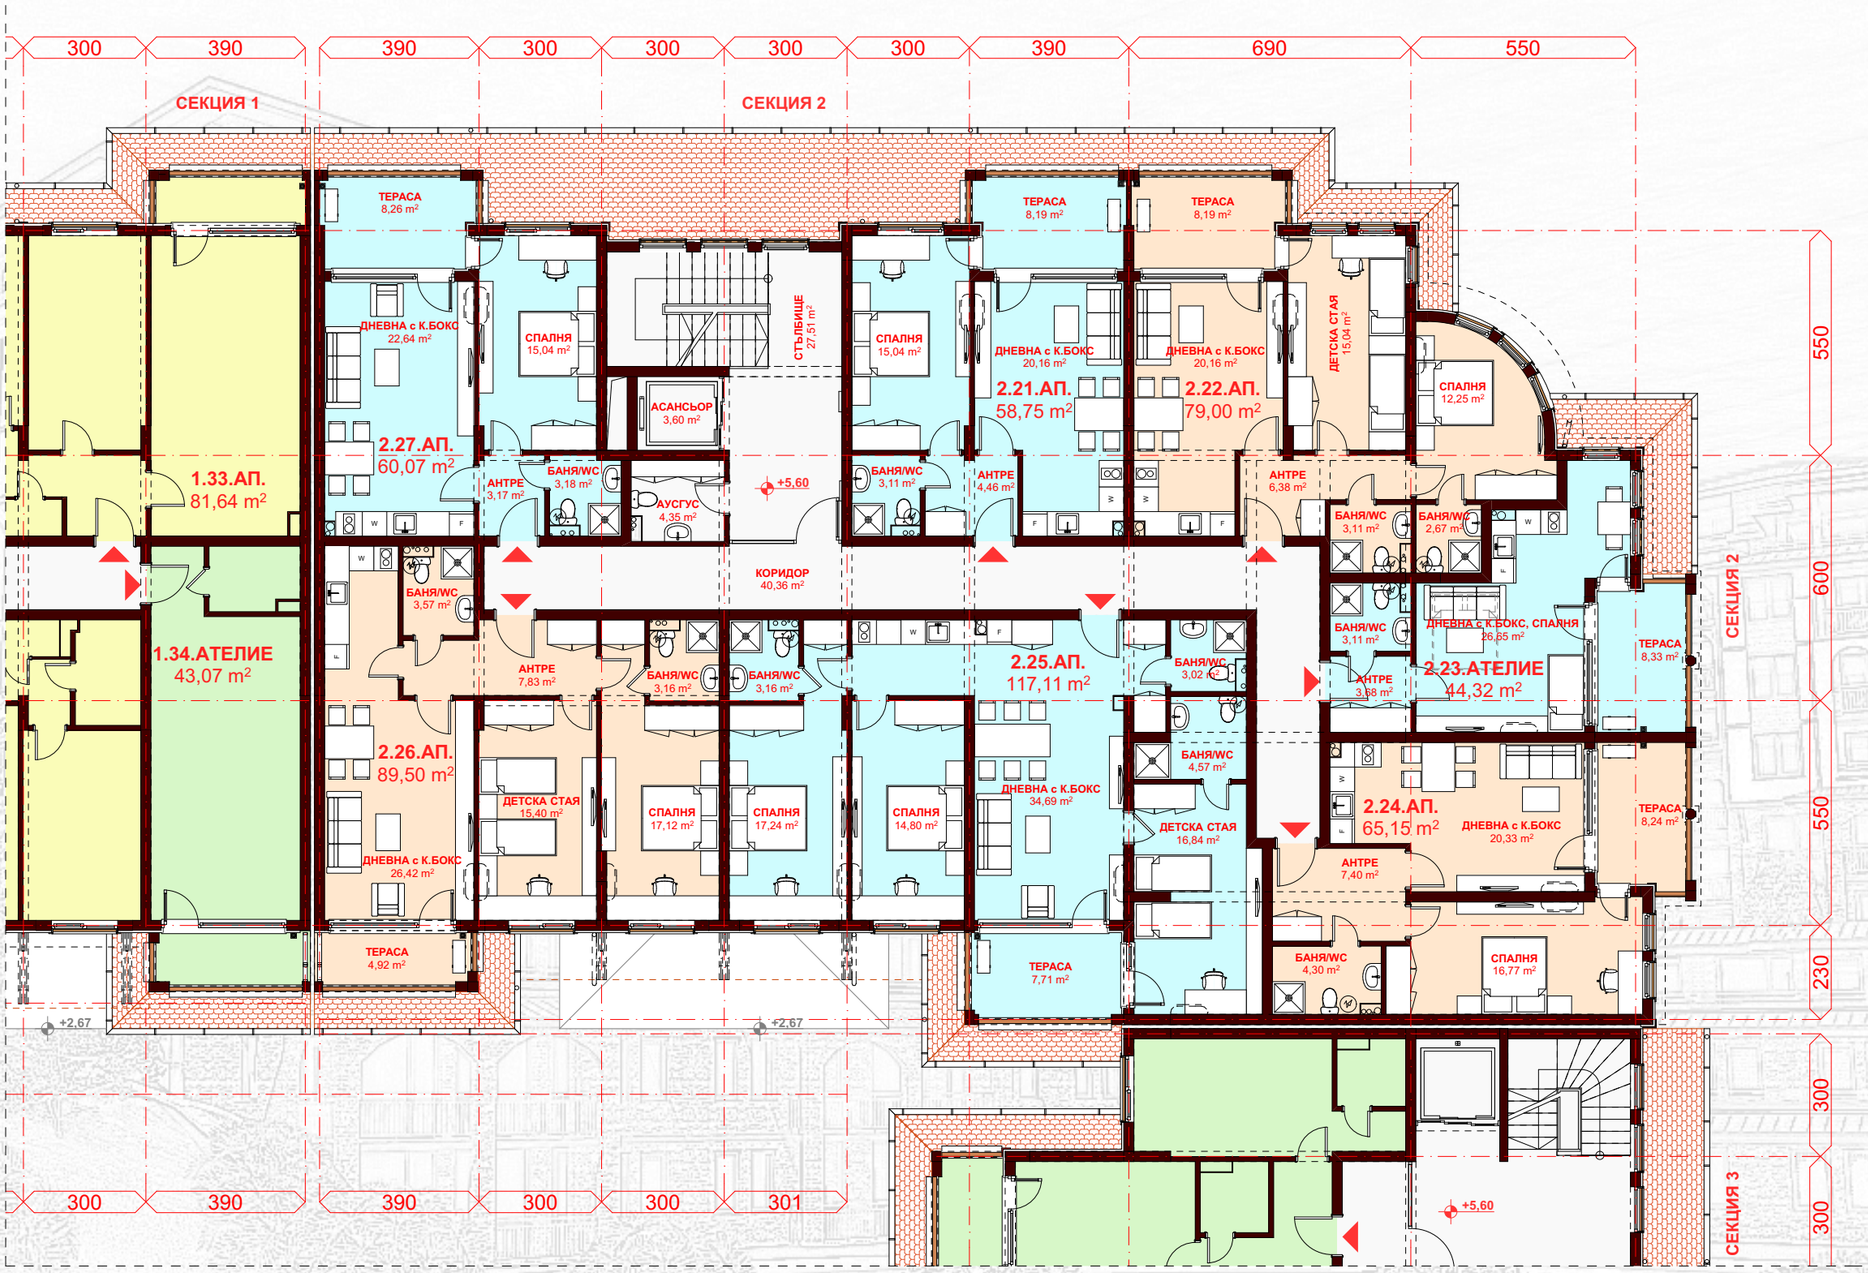

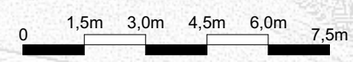

КОМПЛЕКС • ЕТЪРА 4 • СВЕТИ ВЛАС

СЕКЦИЯ 2 • 2 ЕТАЖ кота +5,60 • М 1:150

2 06

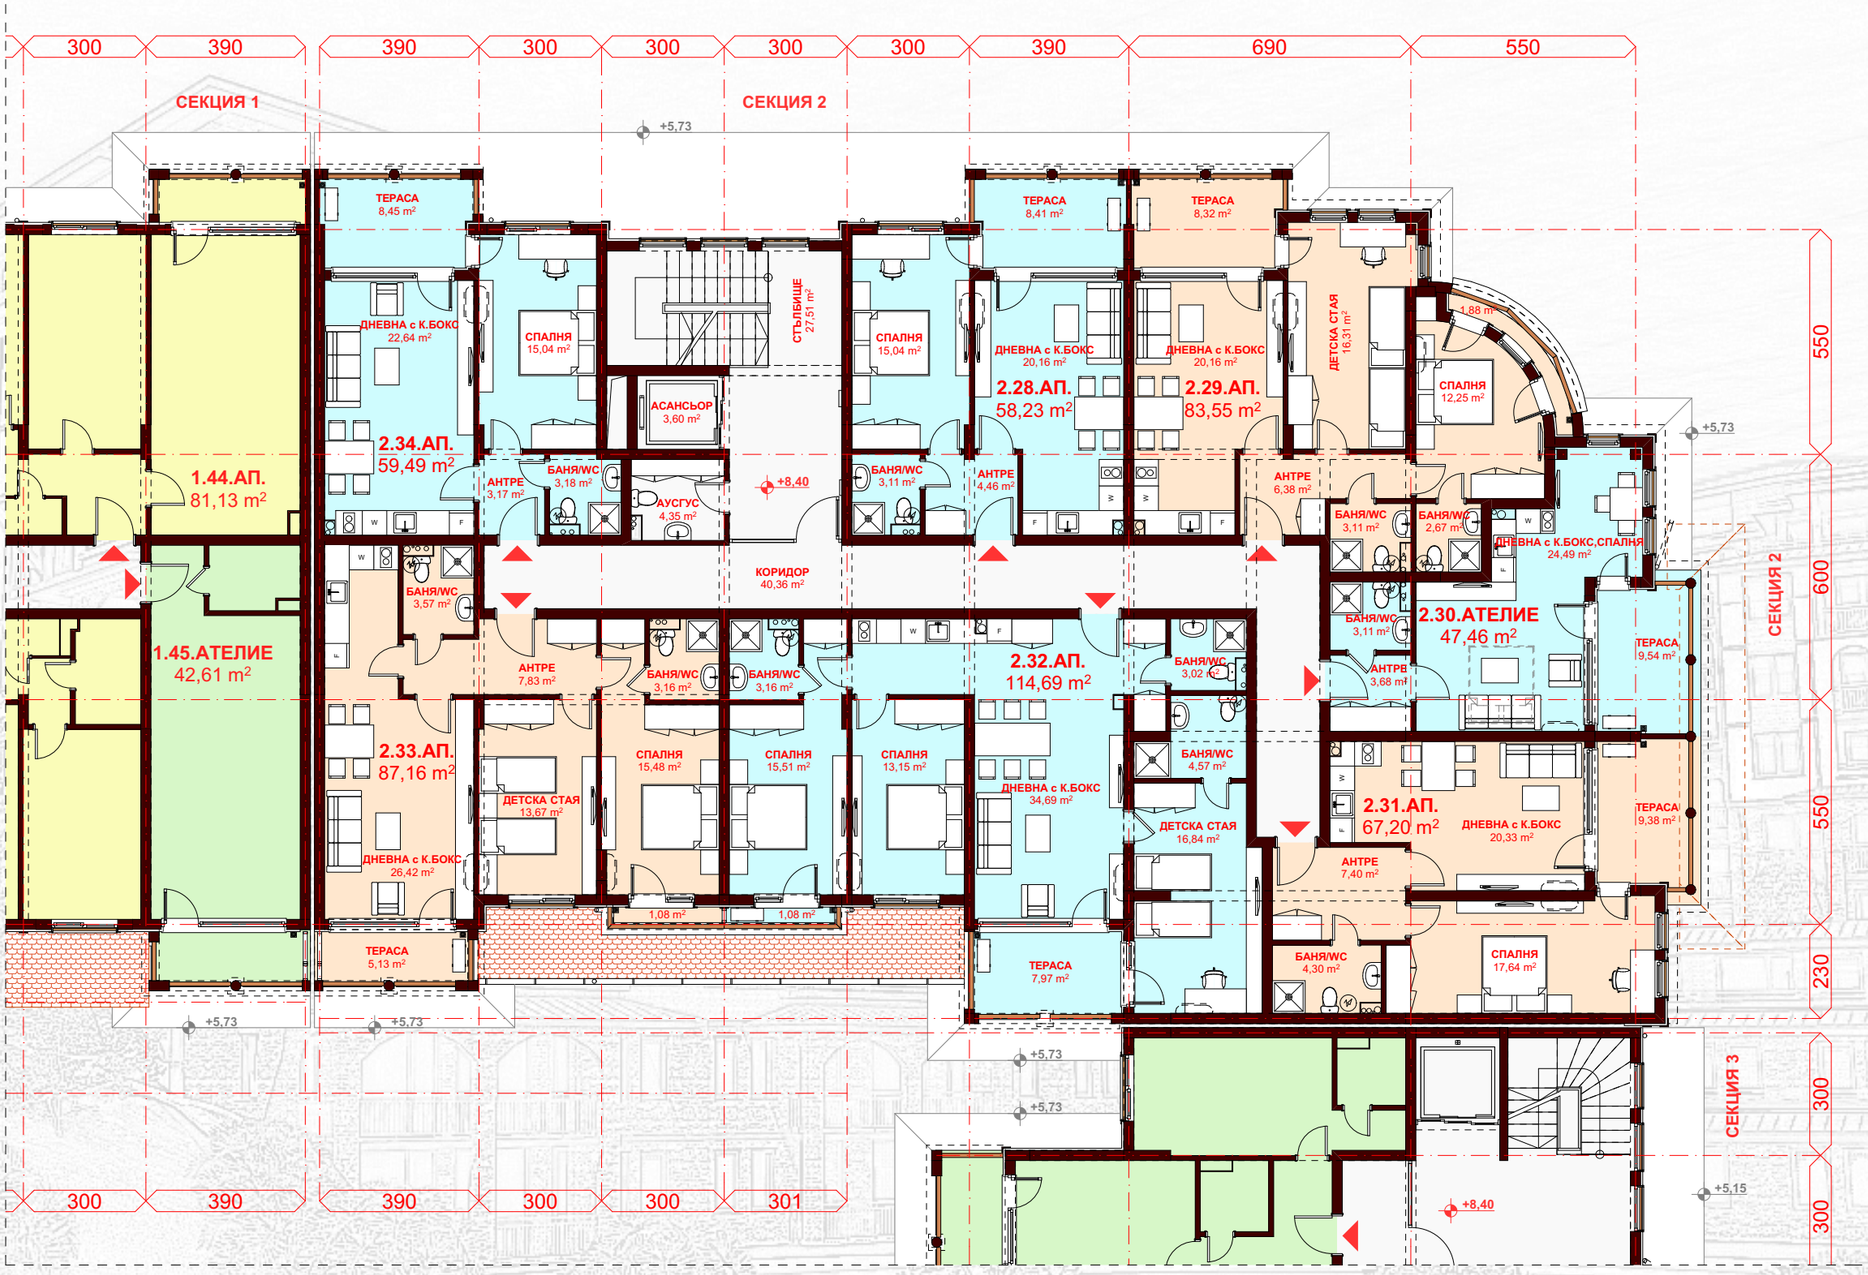

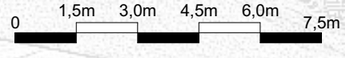

КОМПЛЕКС • ЕТЪРА 4 • СВЕТИ ВЛАС

СЕКЦИЯ 2 • 3 ЕТАЖ кота +8,40 • М 1:150

СТУДИО ВЕЗДЕТЕНТИН ИНТЕРЬОР ДИЗАЙН

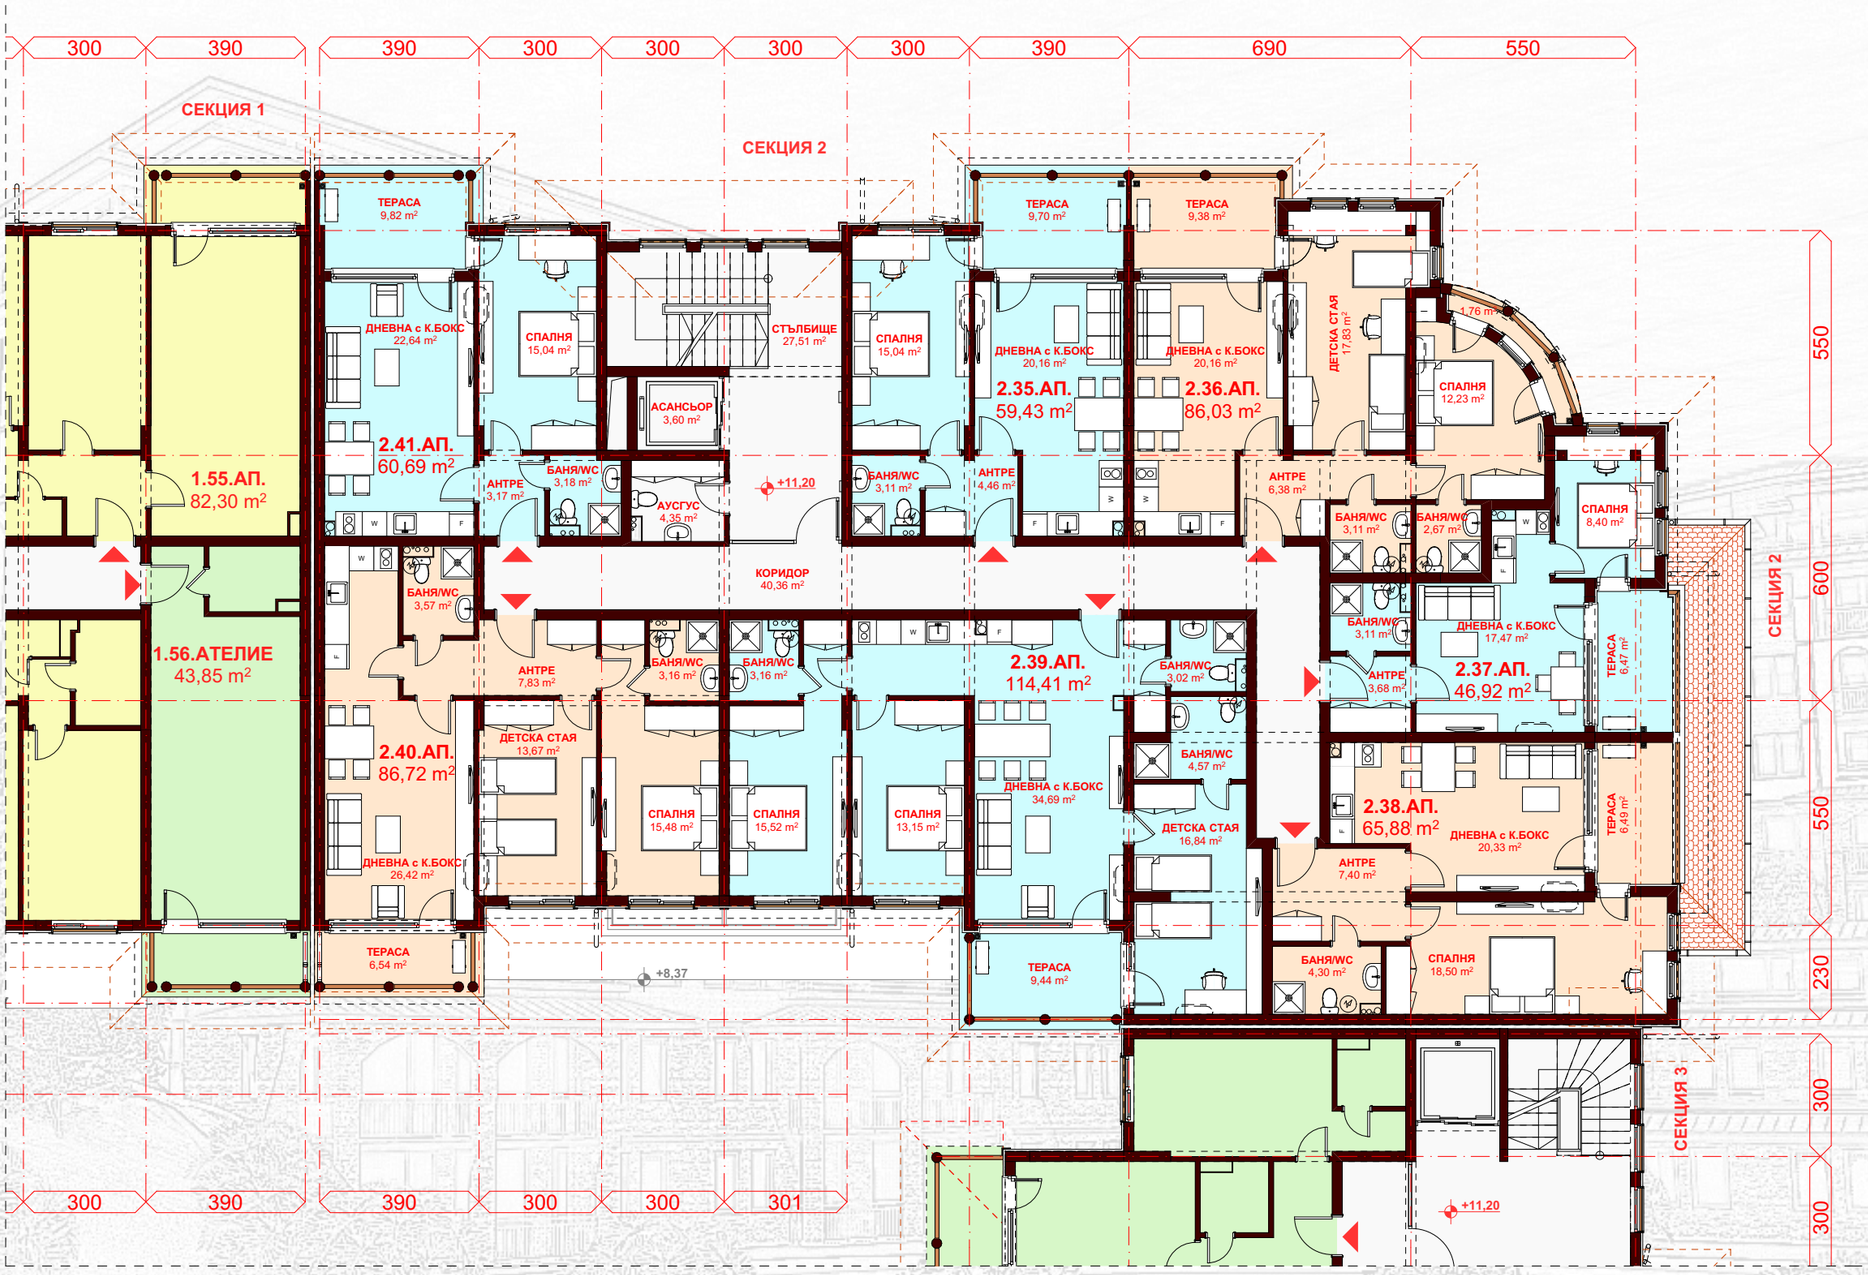

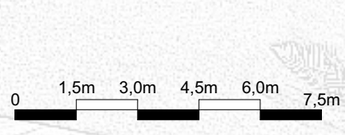

0 1,5m 3,0m 4,5m 6,0m 7,5m

КОМПЛЕКС • ЕТЪРА 4 • СВЕТИ ВЛАС

СЕКЦИЯ 2 • 4 ЕТАЖ кота +11,20 • М 1:150

СТУДИО ВЕЗДЕНИЕ ИНТЕРИОР ДИЗАЙН

2 08

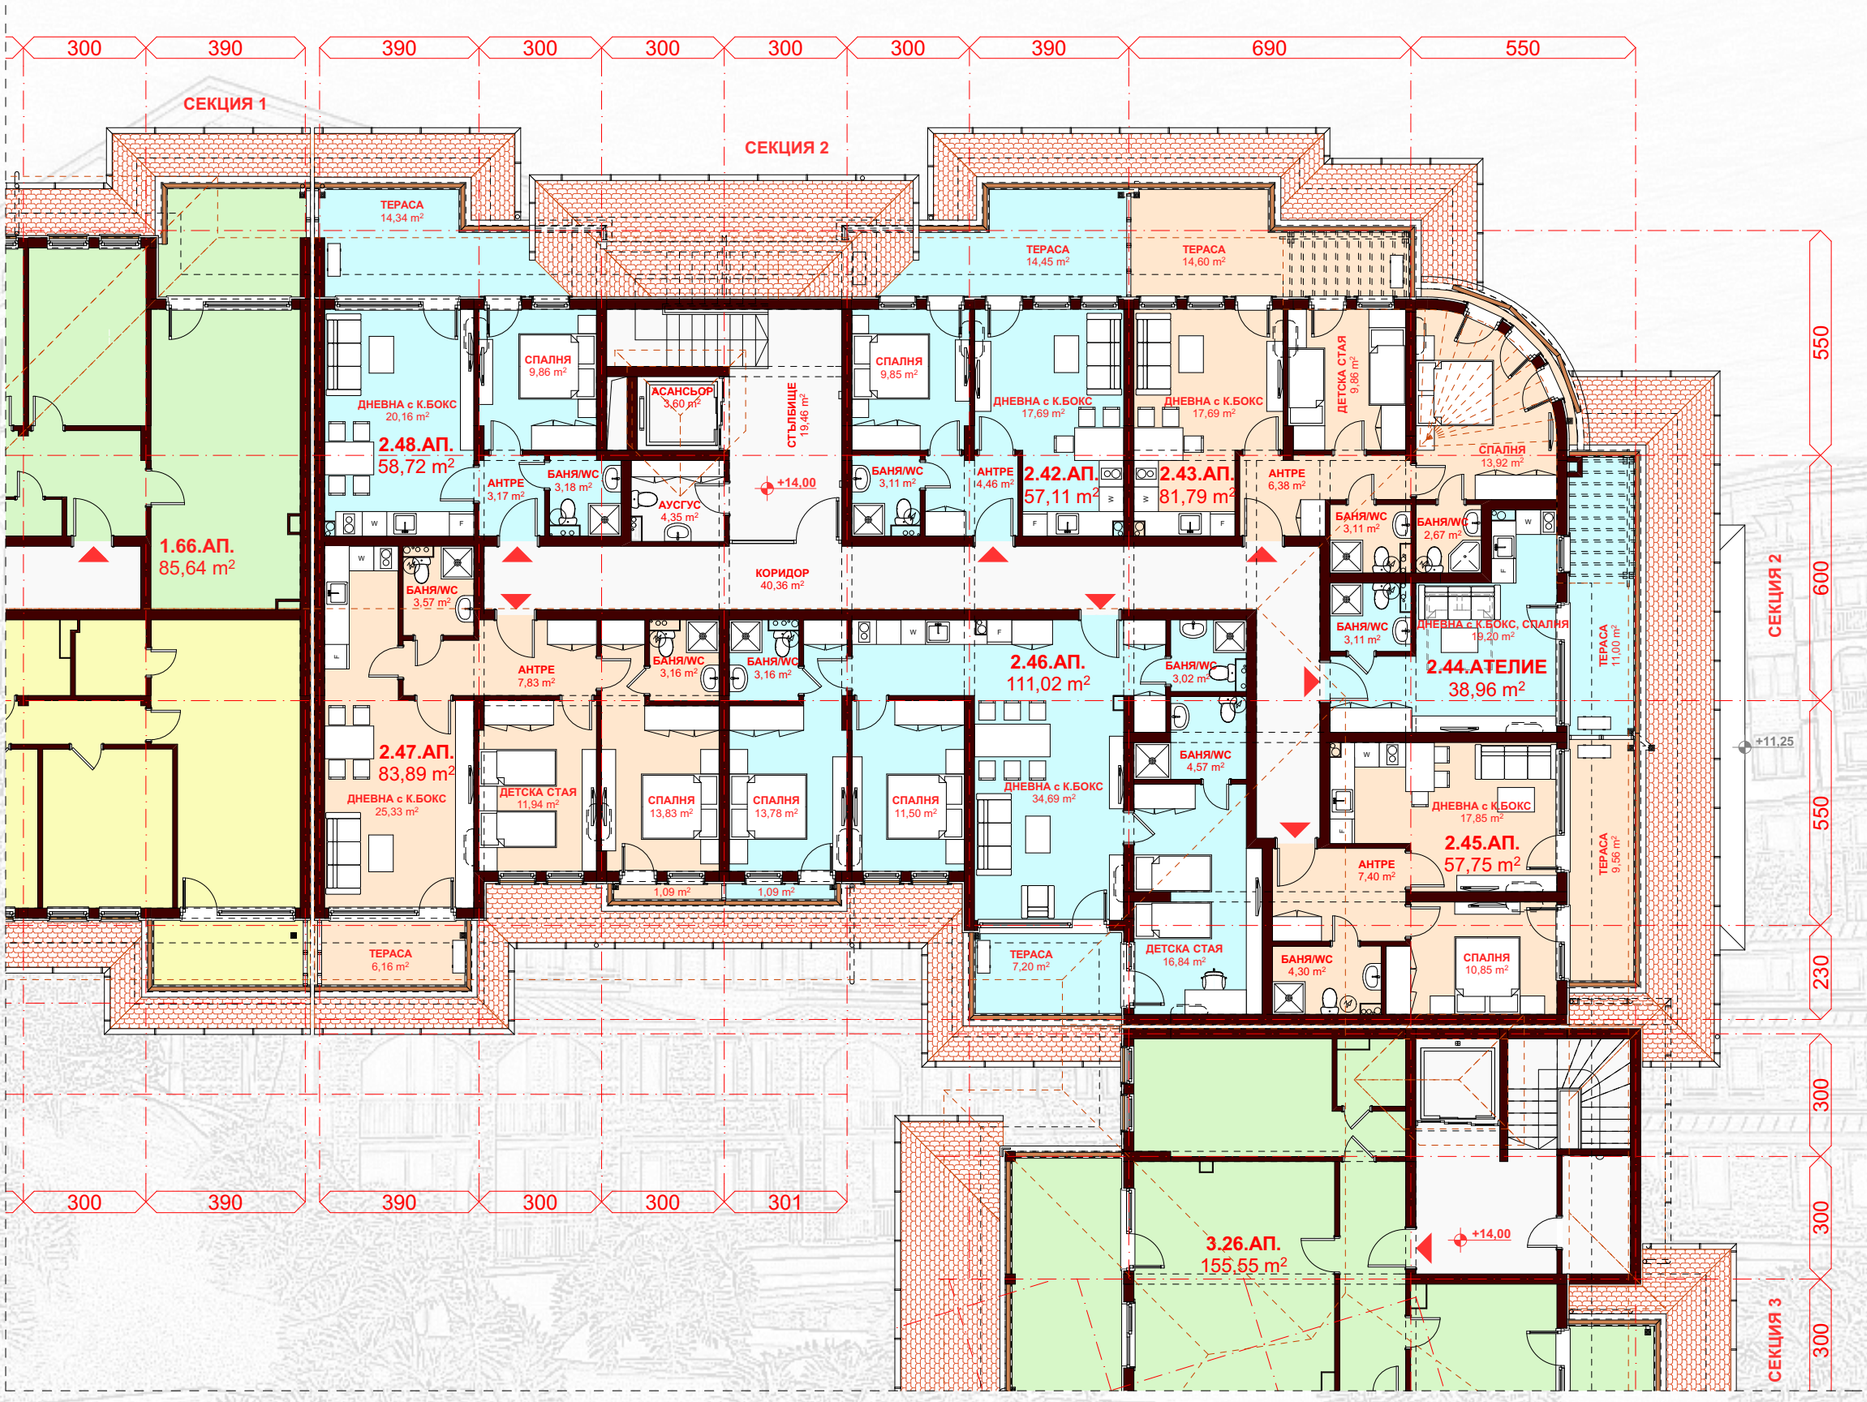

0 1,5m 3,0m 4,5m 6,0m 7,5m

КОМПЛЕКС • ЕТЪРА 4 • СВЕТИ ВЛАС

СЕКЦИЯ 2 • ТЕРАСОВИДЕН ЕТАЖ кота +14,00 • М 1:150

СТУДИО ВЕЗДЕХИНО ИНТЕРИОР ДИЗАЙН

2 09