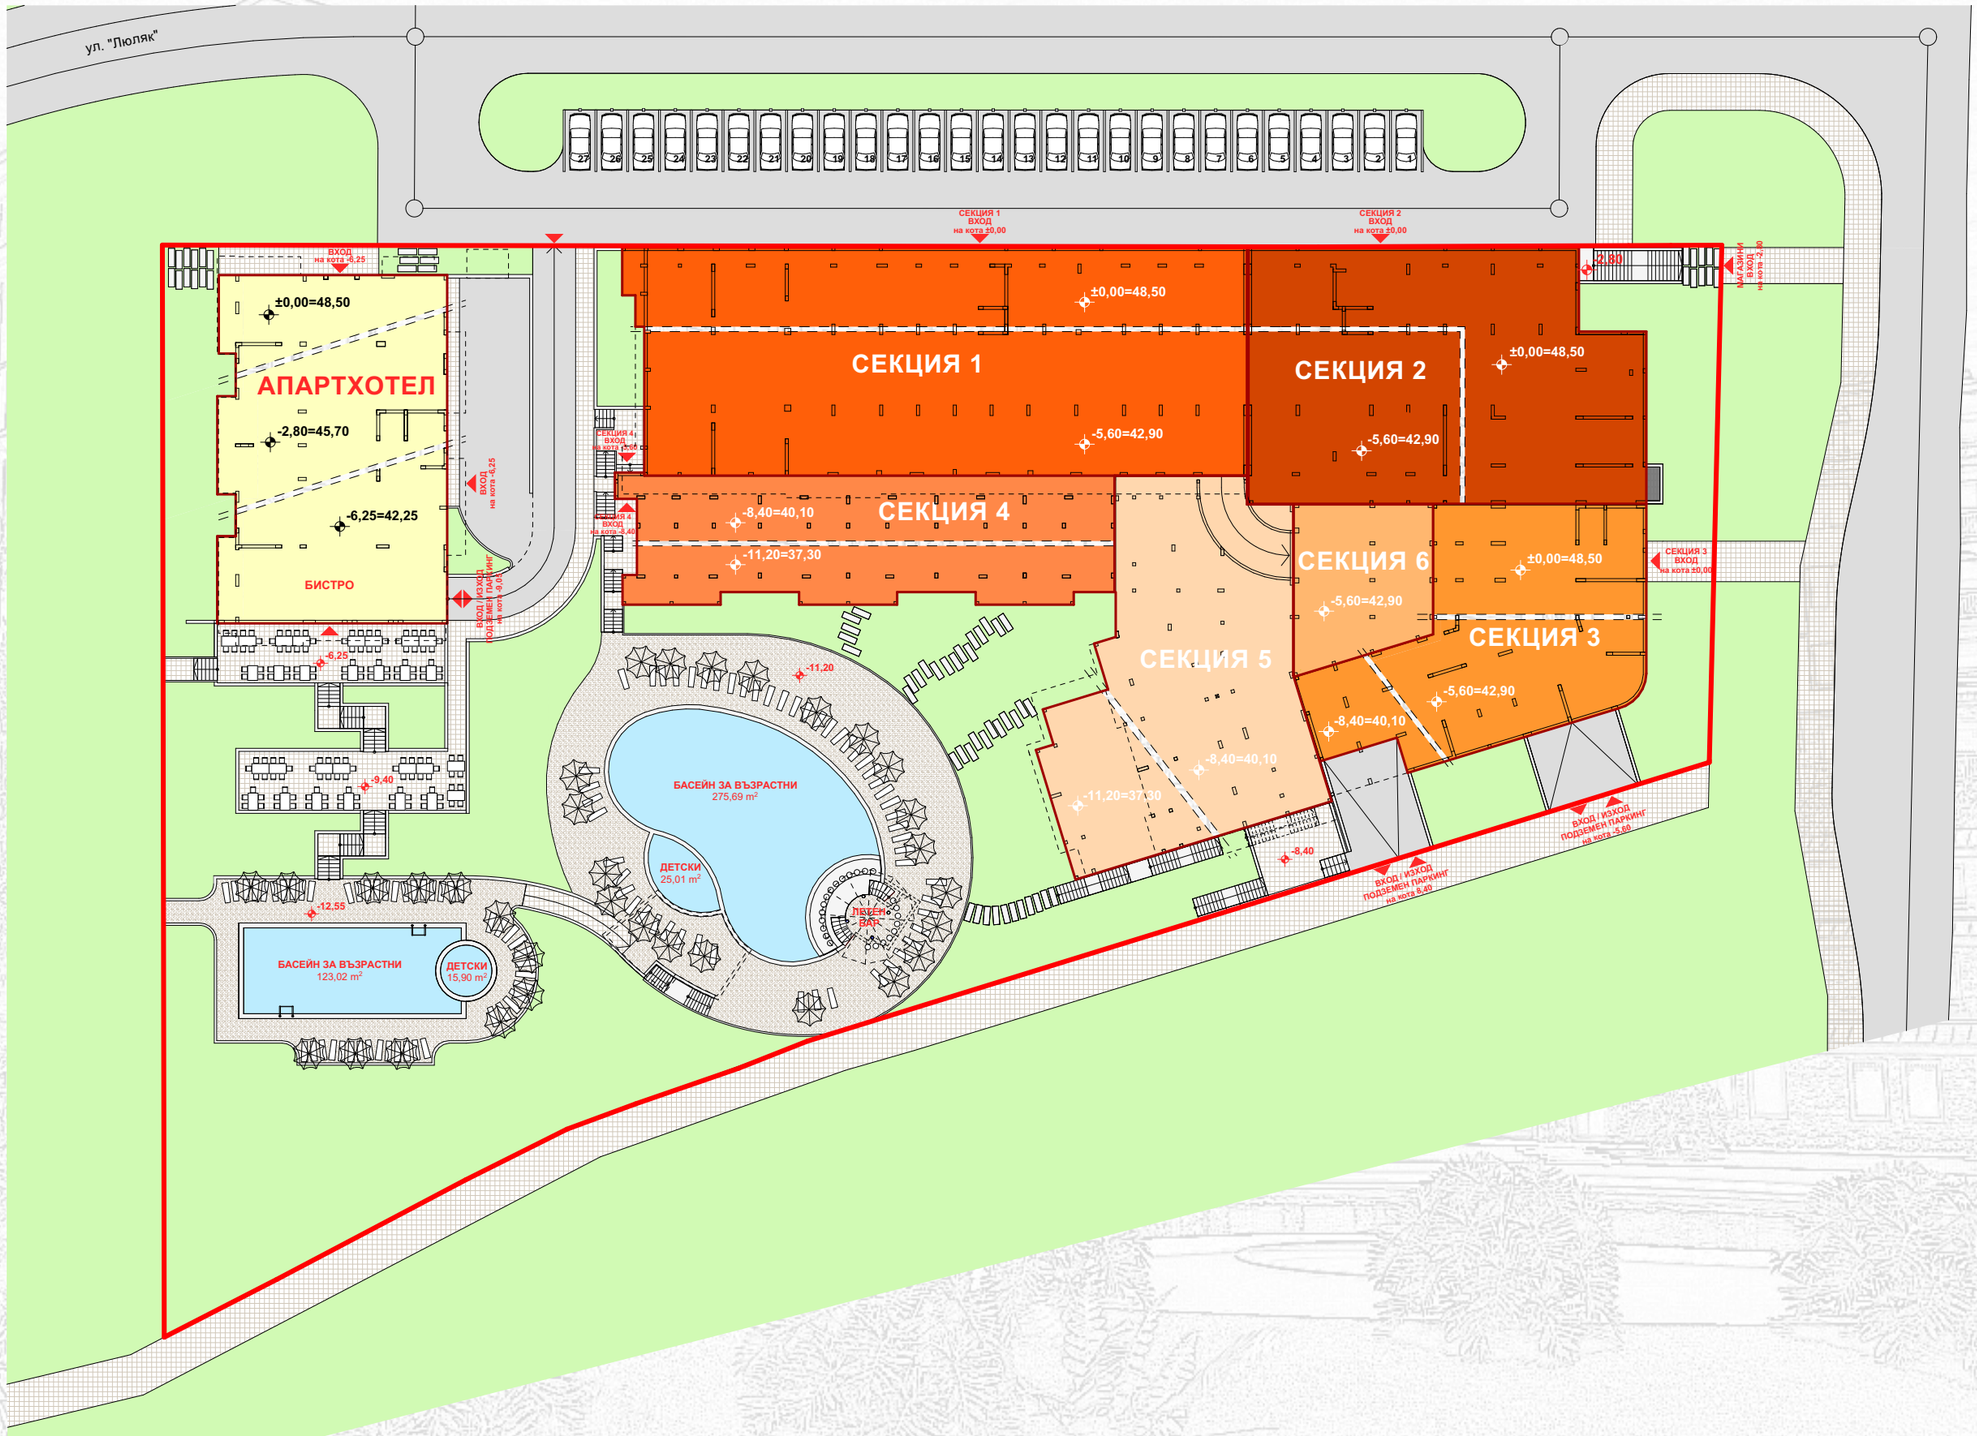

КОМПЛЕКС • ЕТЪРА 4 • СВЕТИ ВЛАС

• СИТУАЦИЯ • М 1:500

СТУДИО АРХИТЕКТУРА ИНТЕРИОР ДИЗАЙН

1