

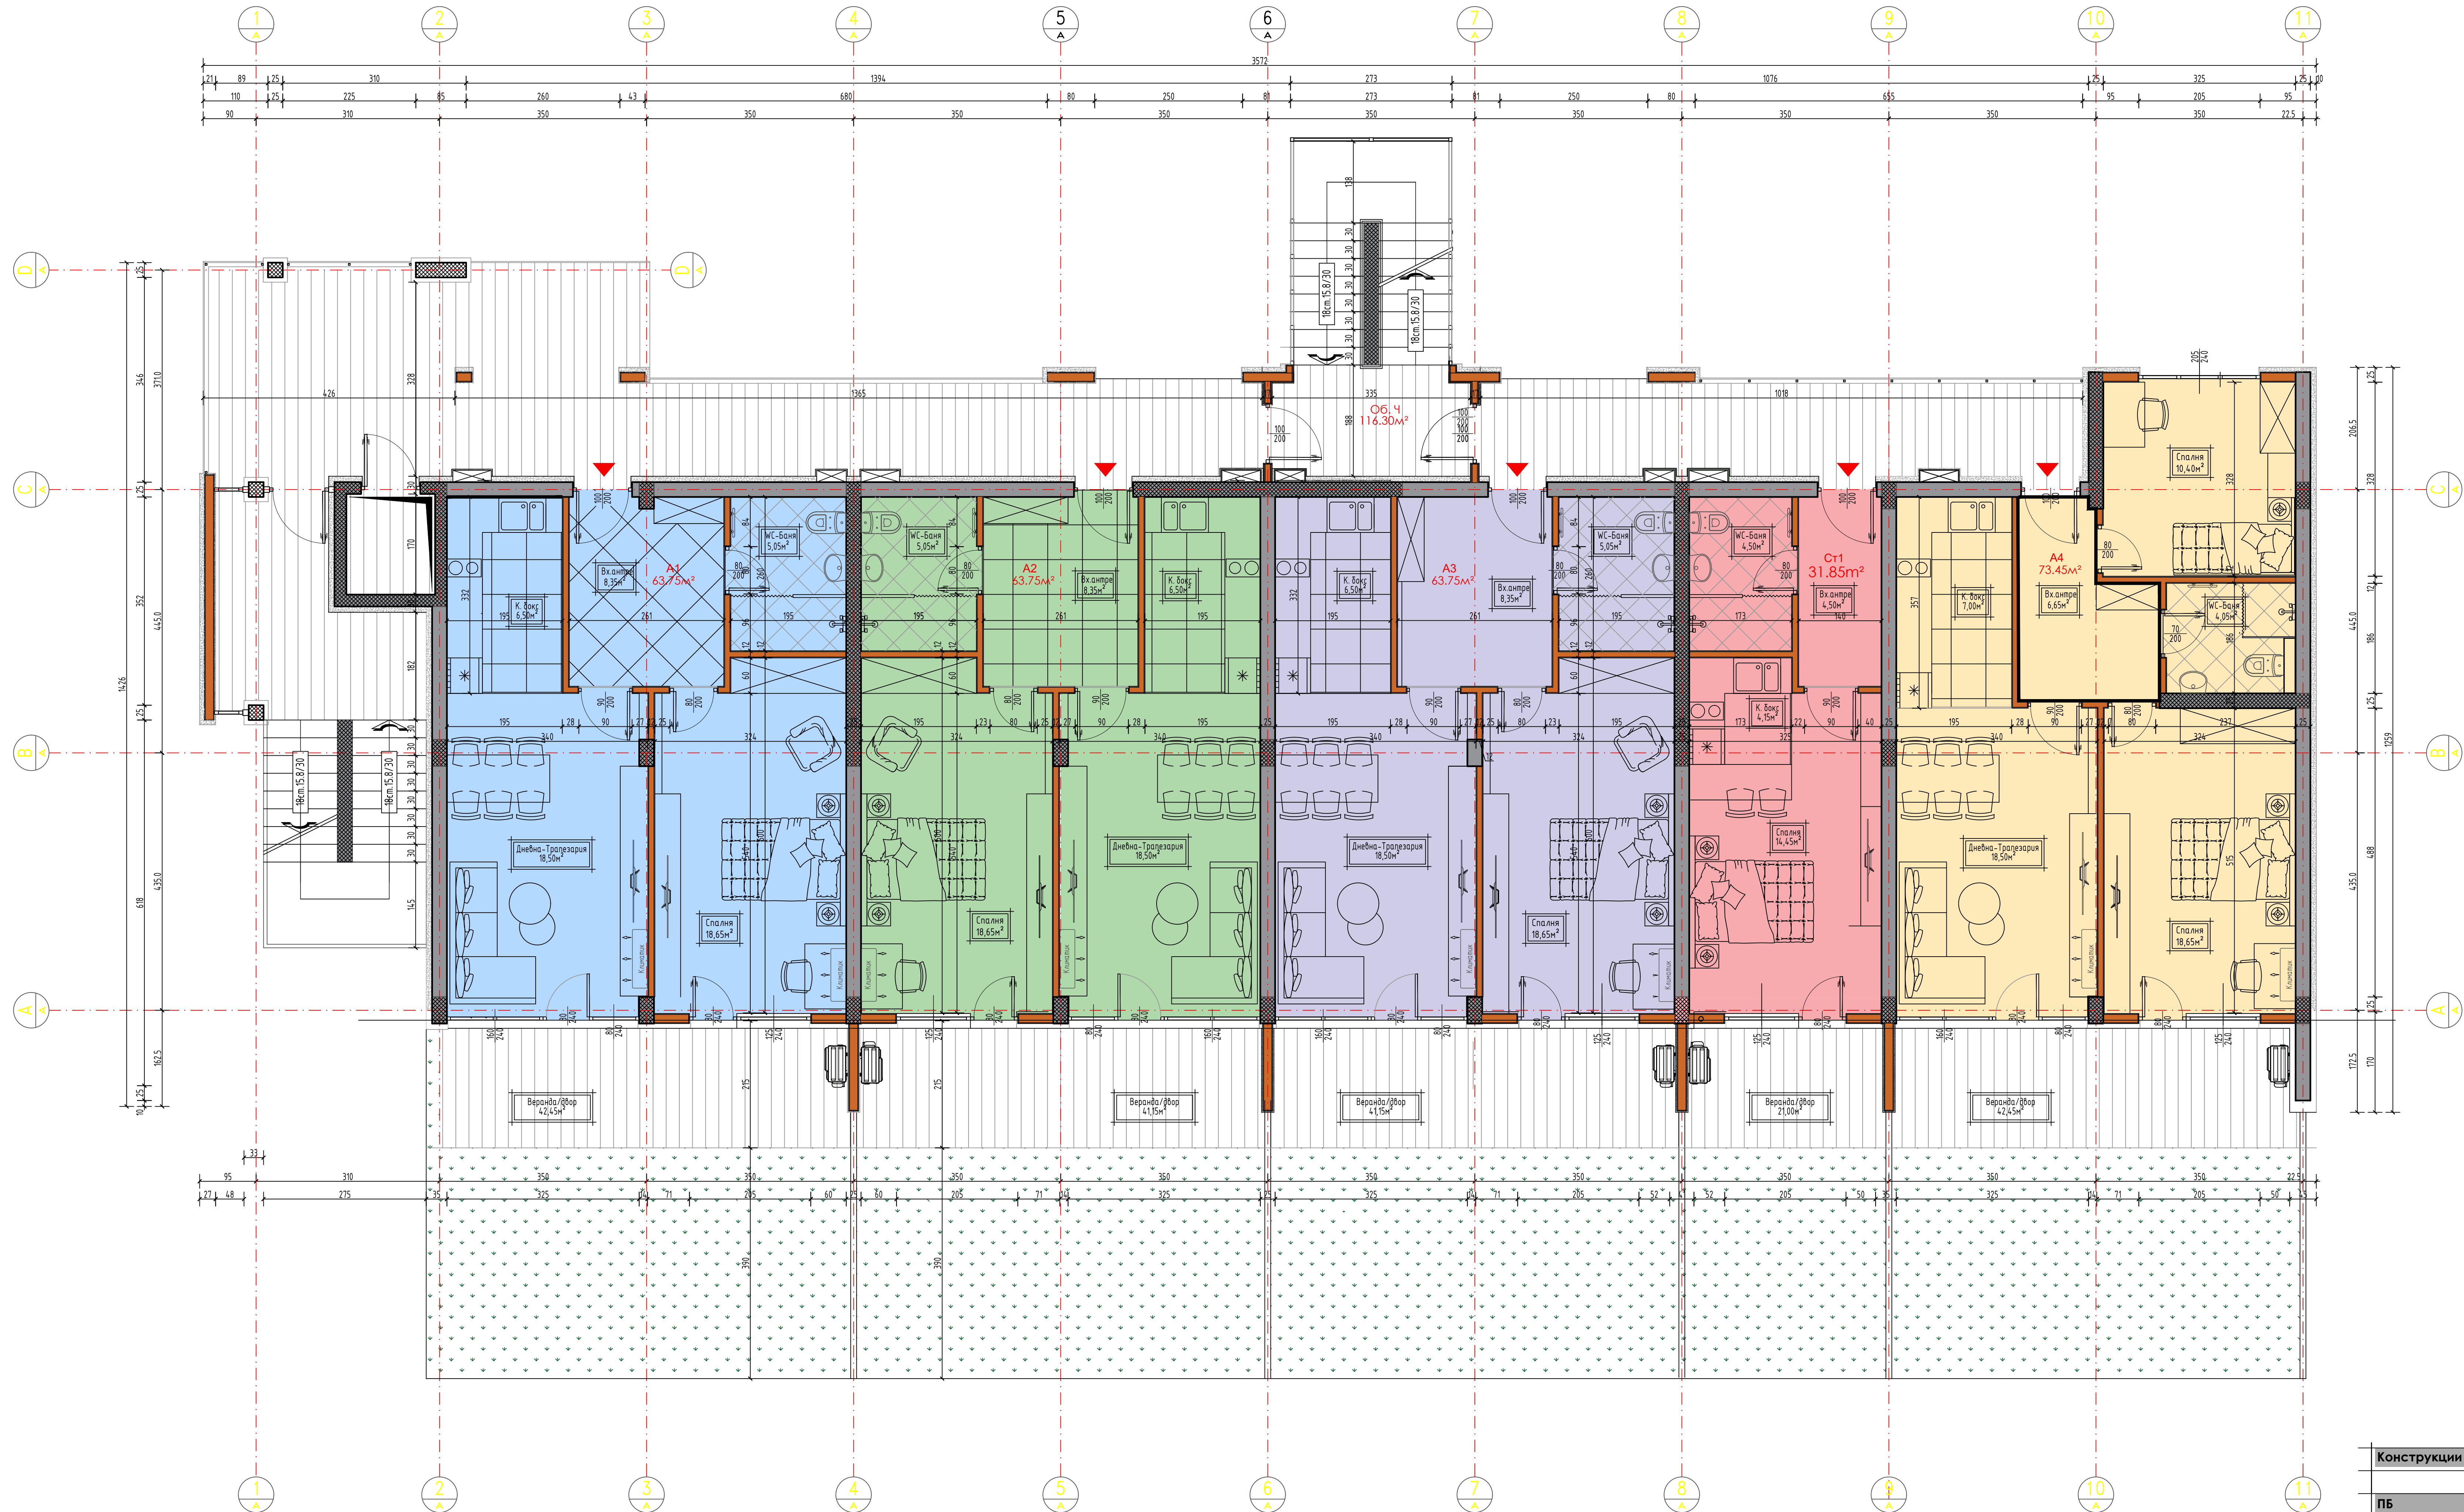


Таблица с помещенията на кота ±0.00м				
№	Помещение	Служба	Повърх	Стени
11	АП.01	63.75		
	Антр	8.35	керамича	латекс
	Дневна и трапезария	18.50	паркет	латекс
	К. Вокс	6.50	паркет	латекс
	Спалня	18.65	паркет	латекс
	УС-Баня	5.05	керамича	латекс
12	АП.02	63.75		
	Антр	8.35	керамича	латекс
	Дневна и трапезария	18.50	паркет	латекс
	К. Вокс	6.50	паркет	латекс
	Спалня	18.65	паркет	латекс
	УС-Баня	5.05	керамича	латекс
13	АП.03	63.75		
	Антр	8.35	керамича	латекс
	Дневна и трапезария	18.50	паркет	латекс
	К. Вокс	6.50	паркет	латекс
	Спалня	18.65	паркет	латекс
	УС-Баня	5.05	керамича	латекс
14	АП.04	63.75		
	Антр	8.35	керамича	латекс
	Дневна и трапезария	18.50	паркет	латекс
	К. Вокс	6.50	паркет	латекс
	Спалня	18.65	паркет	латекс
	УС-Баня	5.05	керамича	латекс
15	АП.05	63.75		
	Антр	8.35	керамича	латекс
	Дневна и трапезария	18.50	паркет	латекс
	К. Вокс	6.50	паркет	латекс
	Спалня	18.65	паркет	латекс
	УС-Баня	5.05	керамича	латекс

- Легенда:
- Тухлен зид 12 см.
 - Тухлен зид 25 см.
 - Външните с 10см. топлоизолация/
 - Граница на СОС
 - Конструктивен елемент
 - а - Абсорбатор
 - в - Вентилация "УС-Баня"
 - Външно тяло на климатик
 - Вътрешно тяло на климатик
 - Липа за отопление на УС-Баня

ВЪЗЛОЖИТЕЛ			

ОБЕКТ			
ЧАСТ АРХИТЕКТУРА			
ЧЕРТЕЖ: РАЗПРЕДЕЛЕНИЕ КОТА ±0.00м			
Конструкции	Ел.	ВиК	ФАЗА Техн. Проект
ПБ	ОВ и ЕЕ	Геодезия	МАЩАБ 1:50
			ДАТА 01/2025
			ЧЕРТЕЖ 3