


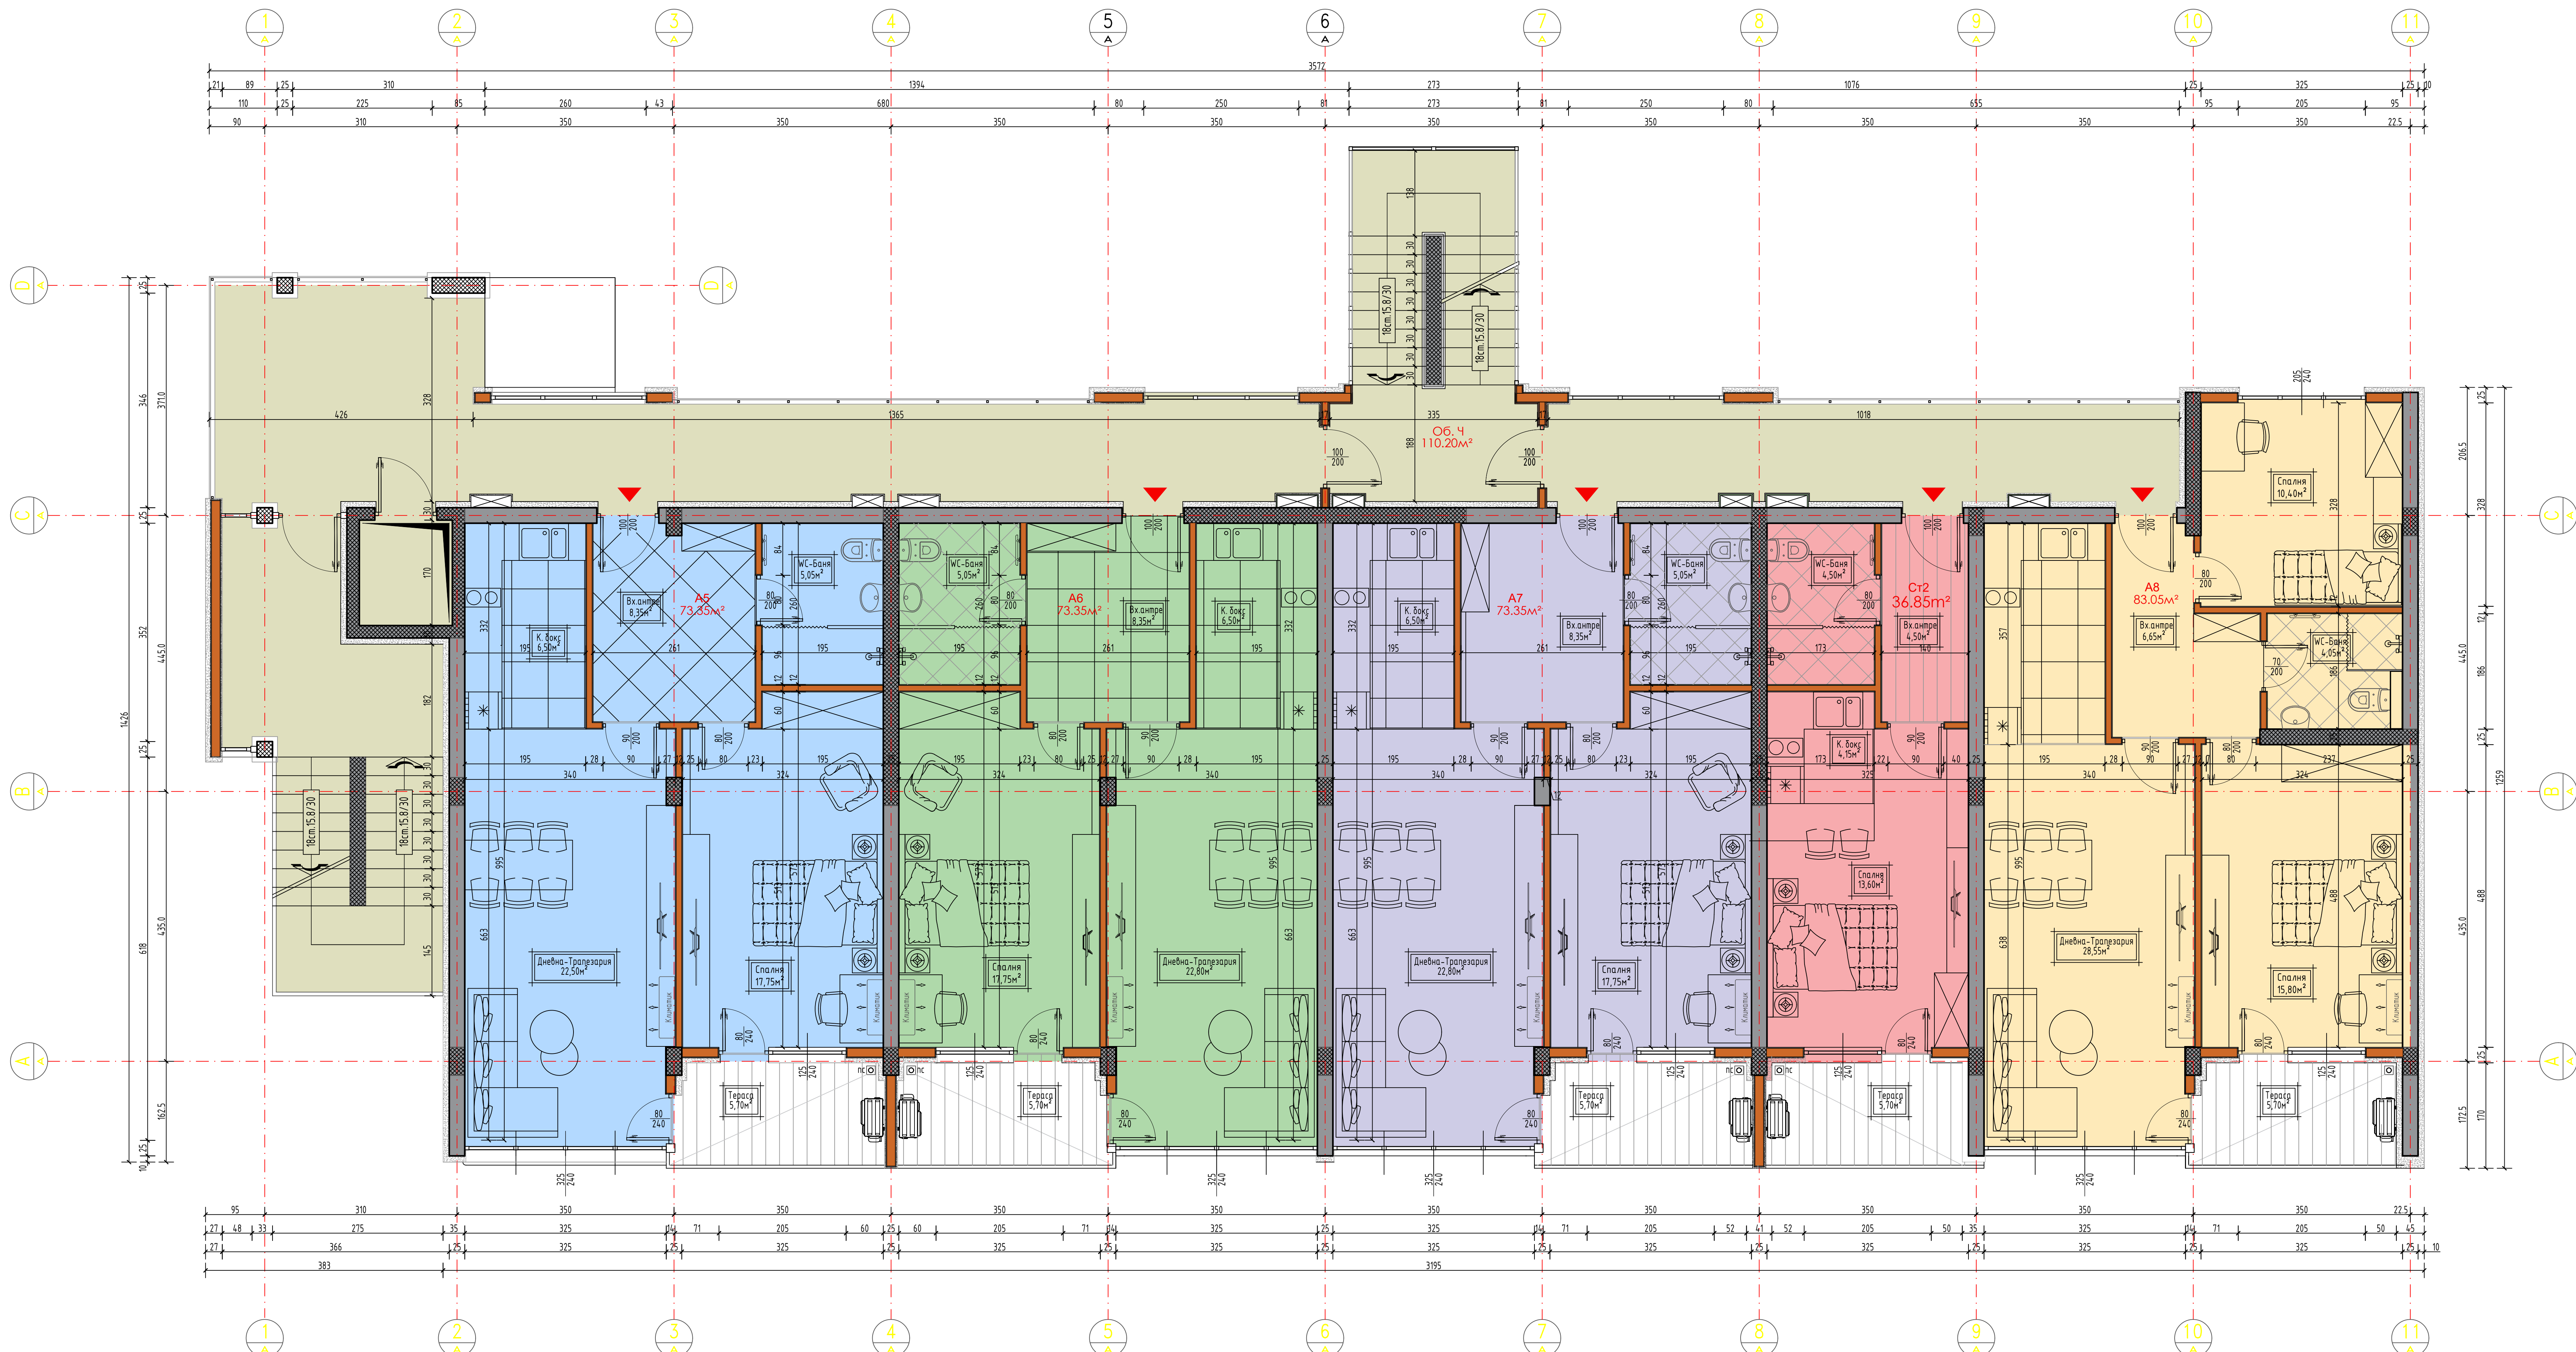

| Таблица с помещенията на кота +2.85м |                     |       |          |        |        |
|--------------------------------------|---------------------|-------|----------|--------|--------|
| №                                    | Помещение           | S(м2) | Поводба  | Стеци  | Тавани |
| 2.1                                  | АП.05               | 73.35 |          |        |        |
|                                      | Антри               | 8.35  | керамика | латекс | латекс |
|                                      | Дневна и трапезария | 22.80 | паркет   | латекс | латекс |
|                                      | К. Бокс             | 6.50  | паркет   | латекс | латекс |
|                                      | Спалня              | 17.75 | паркет   | латекс | латекс |
|                                      | WC - Баня           | 5.05  | керамика | фаянс  | латекс |
|                                      | Тераса              | 5.70  |          |        |        |
| 2.2                                  | АП.06               | 73.35 |          |        |        |
|                                      | Антри               | 8.35  | керамика | латекс | латекс |
|                                      | Дневна и трапезария | 22.80 | паркет   | латекс | латекс |
|                                      | К. Бокс             | 6.50  | паркет   | латекс | латекс |
|                                      | Спалня              | 17.75 | паркет   | латекс | латекс |
|                                      | WC - Баня           | 5.05  | керамика | фаянс  | латекс |
|                                      | Тераса              | 5.70  |          |        |        |
| 2.3                                  | АП.07               | 73.35 |          |        |        |
|                                      | Антри               | 8.35  | керамика | латекс | латекс |
|                                      | Дневна и трапезария | 22.80 | паркет   | латекс | латекс |
|                                      | К. Бокс             | 6.50  | паркет   | латекс | латекс |
|                                      | Спалня              | 17.75 | паркет   | латекс | латекс |
|                                      | WC - Баня           | 5.05  | керамика | фаянс  | латекс |
|                                      | Тераса              | 5.70  |          |        |        |
| 2.4                                  | Ст.02               | 36.85 |          |        |        |
|                                      | Антри               | 4.50  | керамика | латекс | латекс |
|                                      | К. Бокс             | 4.15  | паркет   | латекс | латекс |
|                                      | Спалня              | 13.60 | паркет   | латекс | латекс |
|                                      | WC - Баня           | 4.50  | керамика | фаянс  | латекс |
|                                      | Тераса              | 5.70  |          |        |        |
| 2.5                                  | АП.08               | 83.05 |          |        |        |
|                                      | Антри               | 8.35  | керамика | латекс | латекс |
|                                      | Дневна и трапезария | 22.80 | паркет   | латекс | латекс |
|                                      | К. Бокс             | 6.50  | паркет   | латекс | латекс |
|                                      | Спалня              | 15.80 | паркет   | латекс | латекс |
|                                      | WC - Баня           | 4.05  | керамика | фаянс  | латекс |
|                                      | Тераса              | 5.70  |          |        |        |

- Легенда:
- Тухлен зид 12 см.
  - Тухлен зид 25 см.
  - /Външните с 10см. топлоизолация/
  - Граница на СОС
  - Конструктивен елемент
  - а - Абсорбатор
  - в - Вентилация "WC-Баня"
  - Външно тяло на климатик
  - Вътрешно тяло на климатик
  - Лица за отопление на WC-Баня

ВЪЗЛОЖИТЕЛ

\*\*\*\*\*

ОБЕКТ

ЧАСТ АРХИТЕКТУРА

ЧЕРТЕЖ: РАЗПРЕДЕЛЕНИЕ КОТА +2.85м

|             |         |          |                   |
|-------------|---------|----------|-------------------|
| Конструкции | Ел.     | ВиК      | ФАЗА Техн. Проект |
| ПБ          | ОВ и ЕЕ | Геодезия | МАЩАБ 1:50        |
|             |         |          | ДАТА 01/2025      |
|             |         |          | ЧЕРТЕЖ 4          |

| ЛЕГЕНДА:                                    |  |
|---------------------------------------------|--|
| допустима линия на застрояване Н ≤ 15,00м.  |  |
| допустими линии на издължителни / екскер /  |  |
| допустими линии на издължителни / балкони / |  |
| контури на кота следващо ниво               |  |