


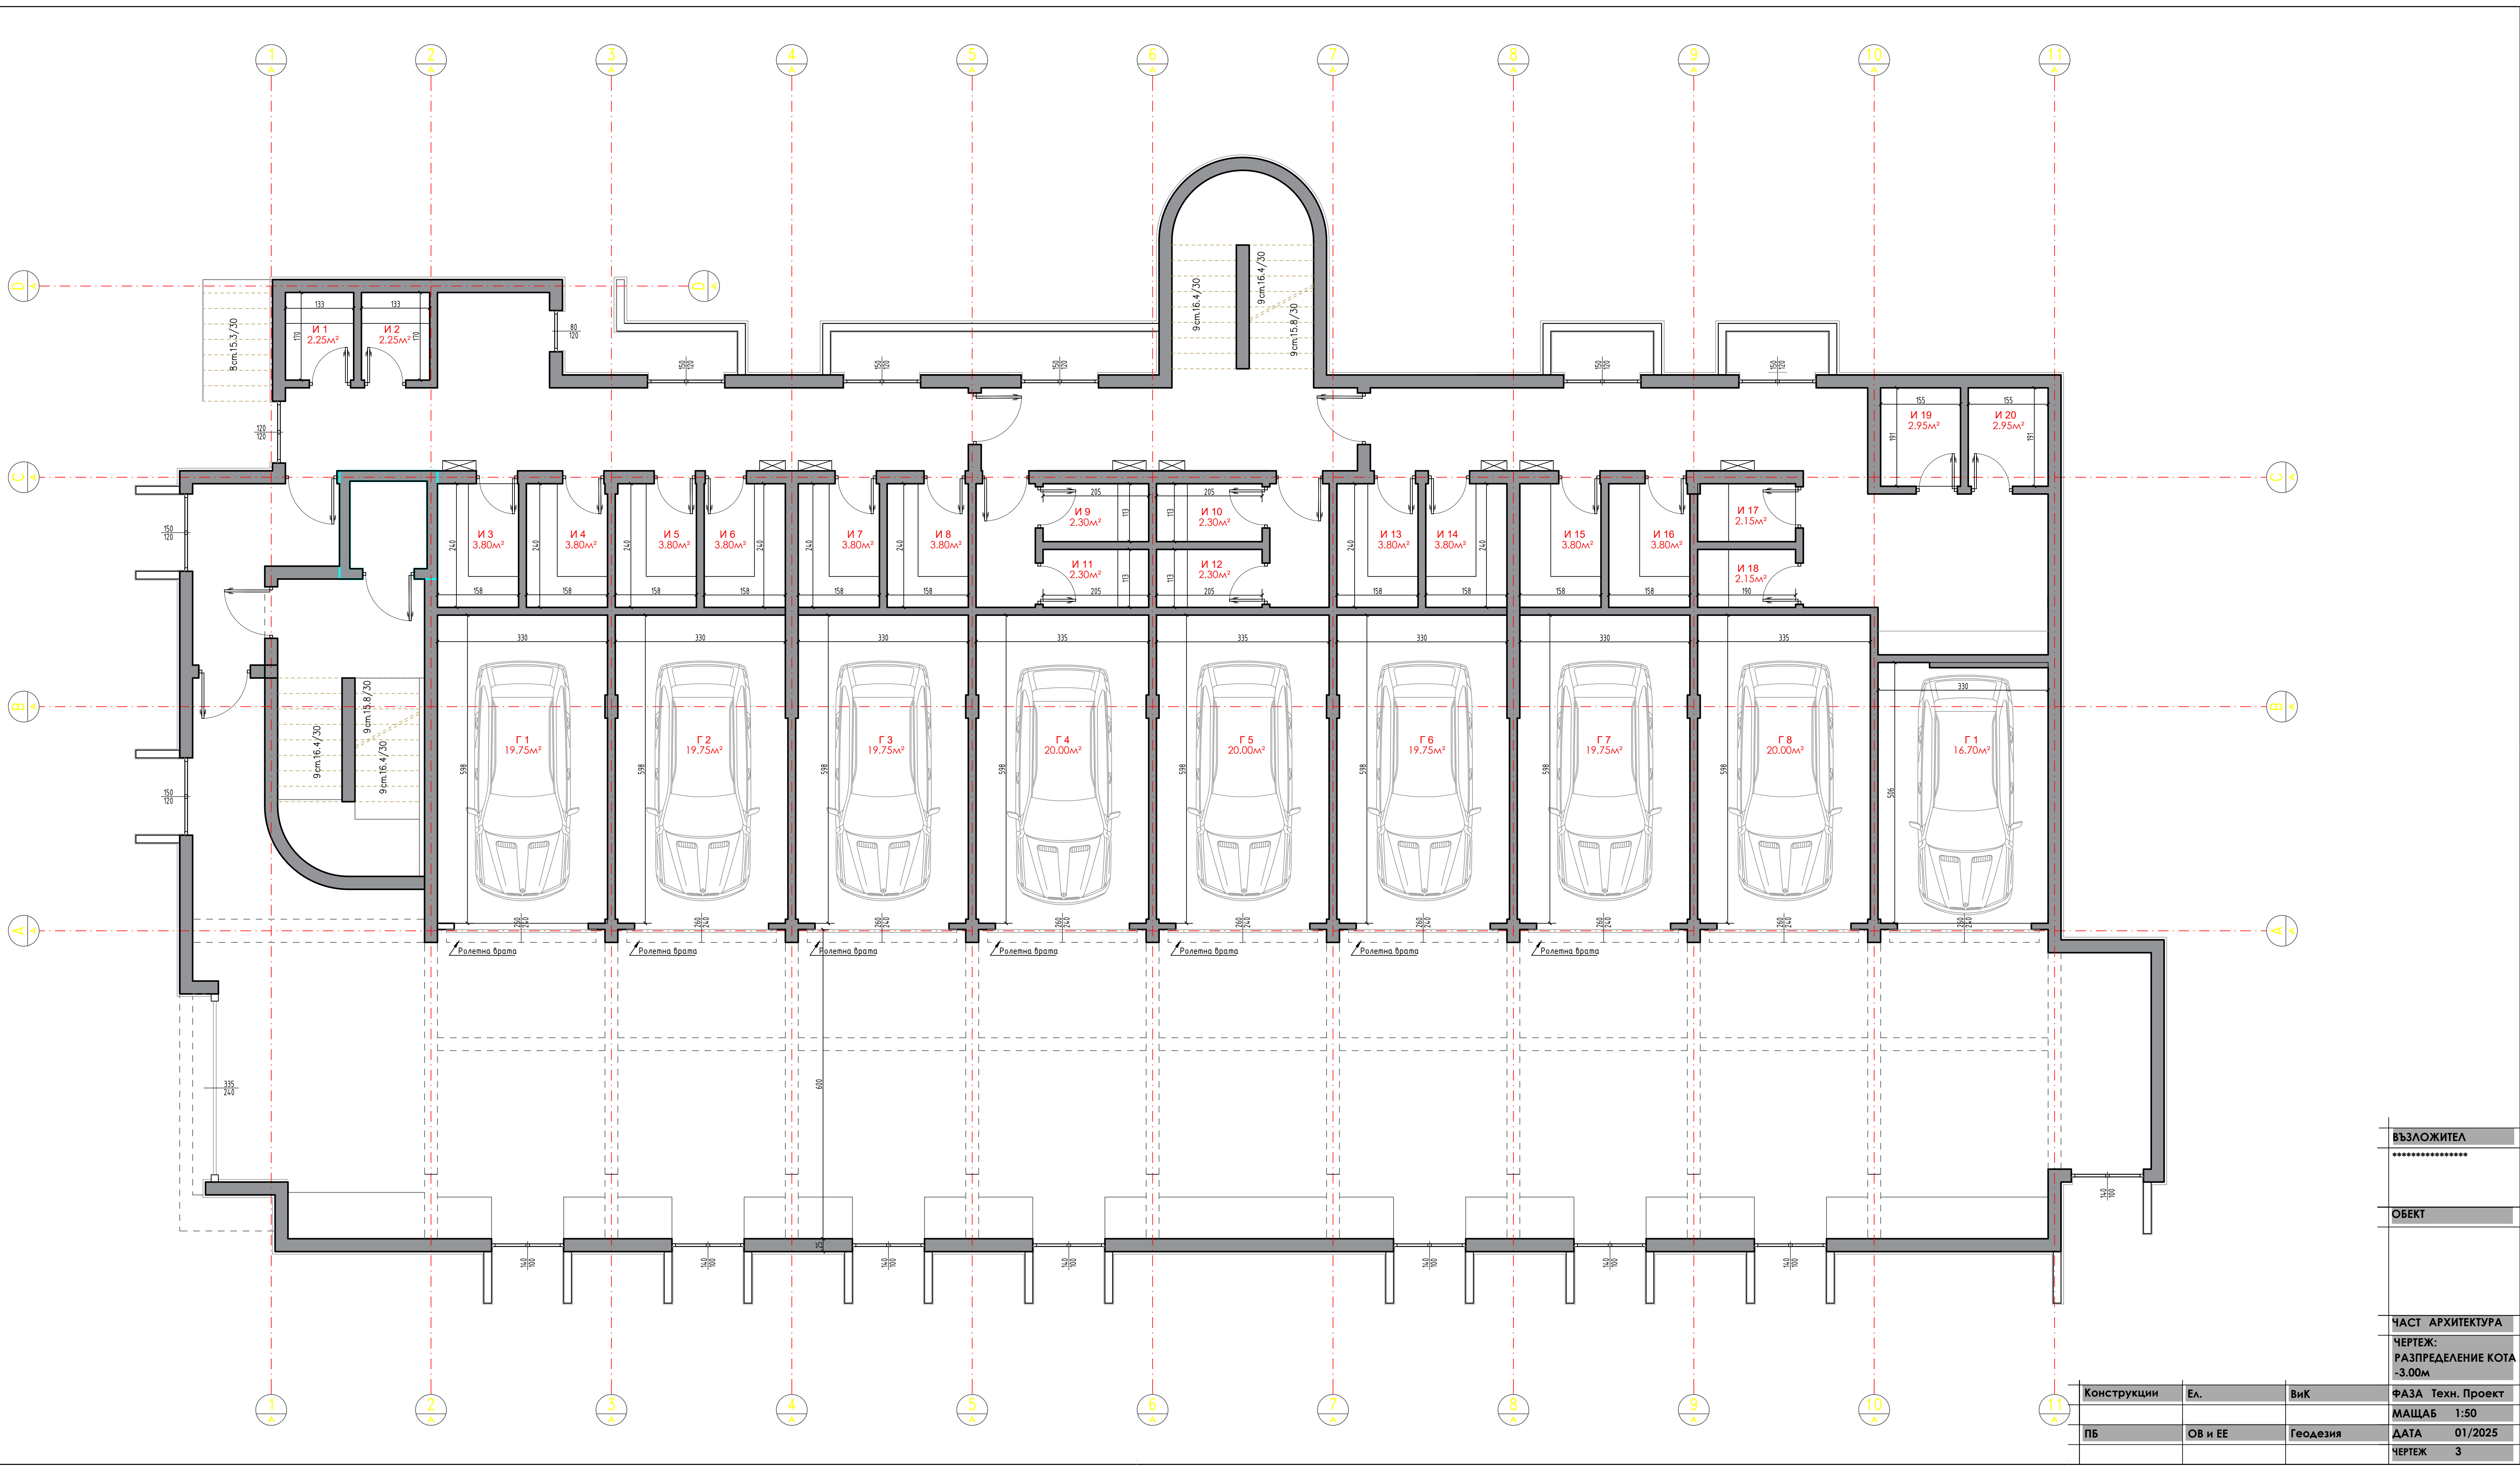

ВЪЗЛОЖИТЕЛ

ОБЕКТ
ЧАСТ АРХИТЕКТУРА
ЧЕРТЕЖ:
РАЗПРЕДЕЛЕНИЕ КОТА
-3.00м
ФАЗА Техн. Проект
МАЩАБ 1:50
ДАТА 01/2025
ЧЕРТЕЖ 3