

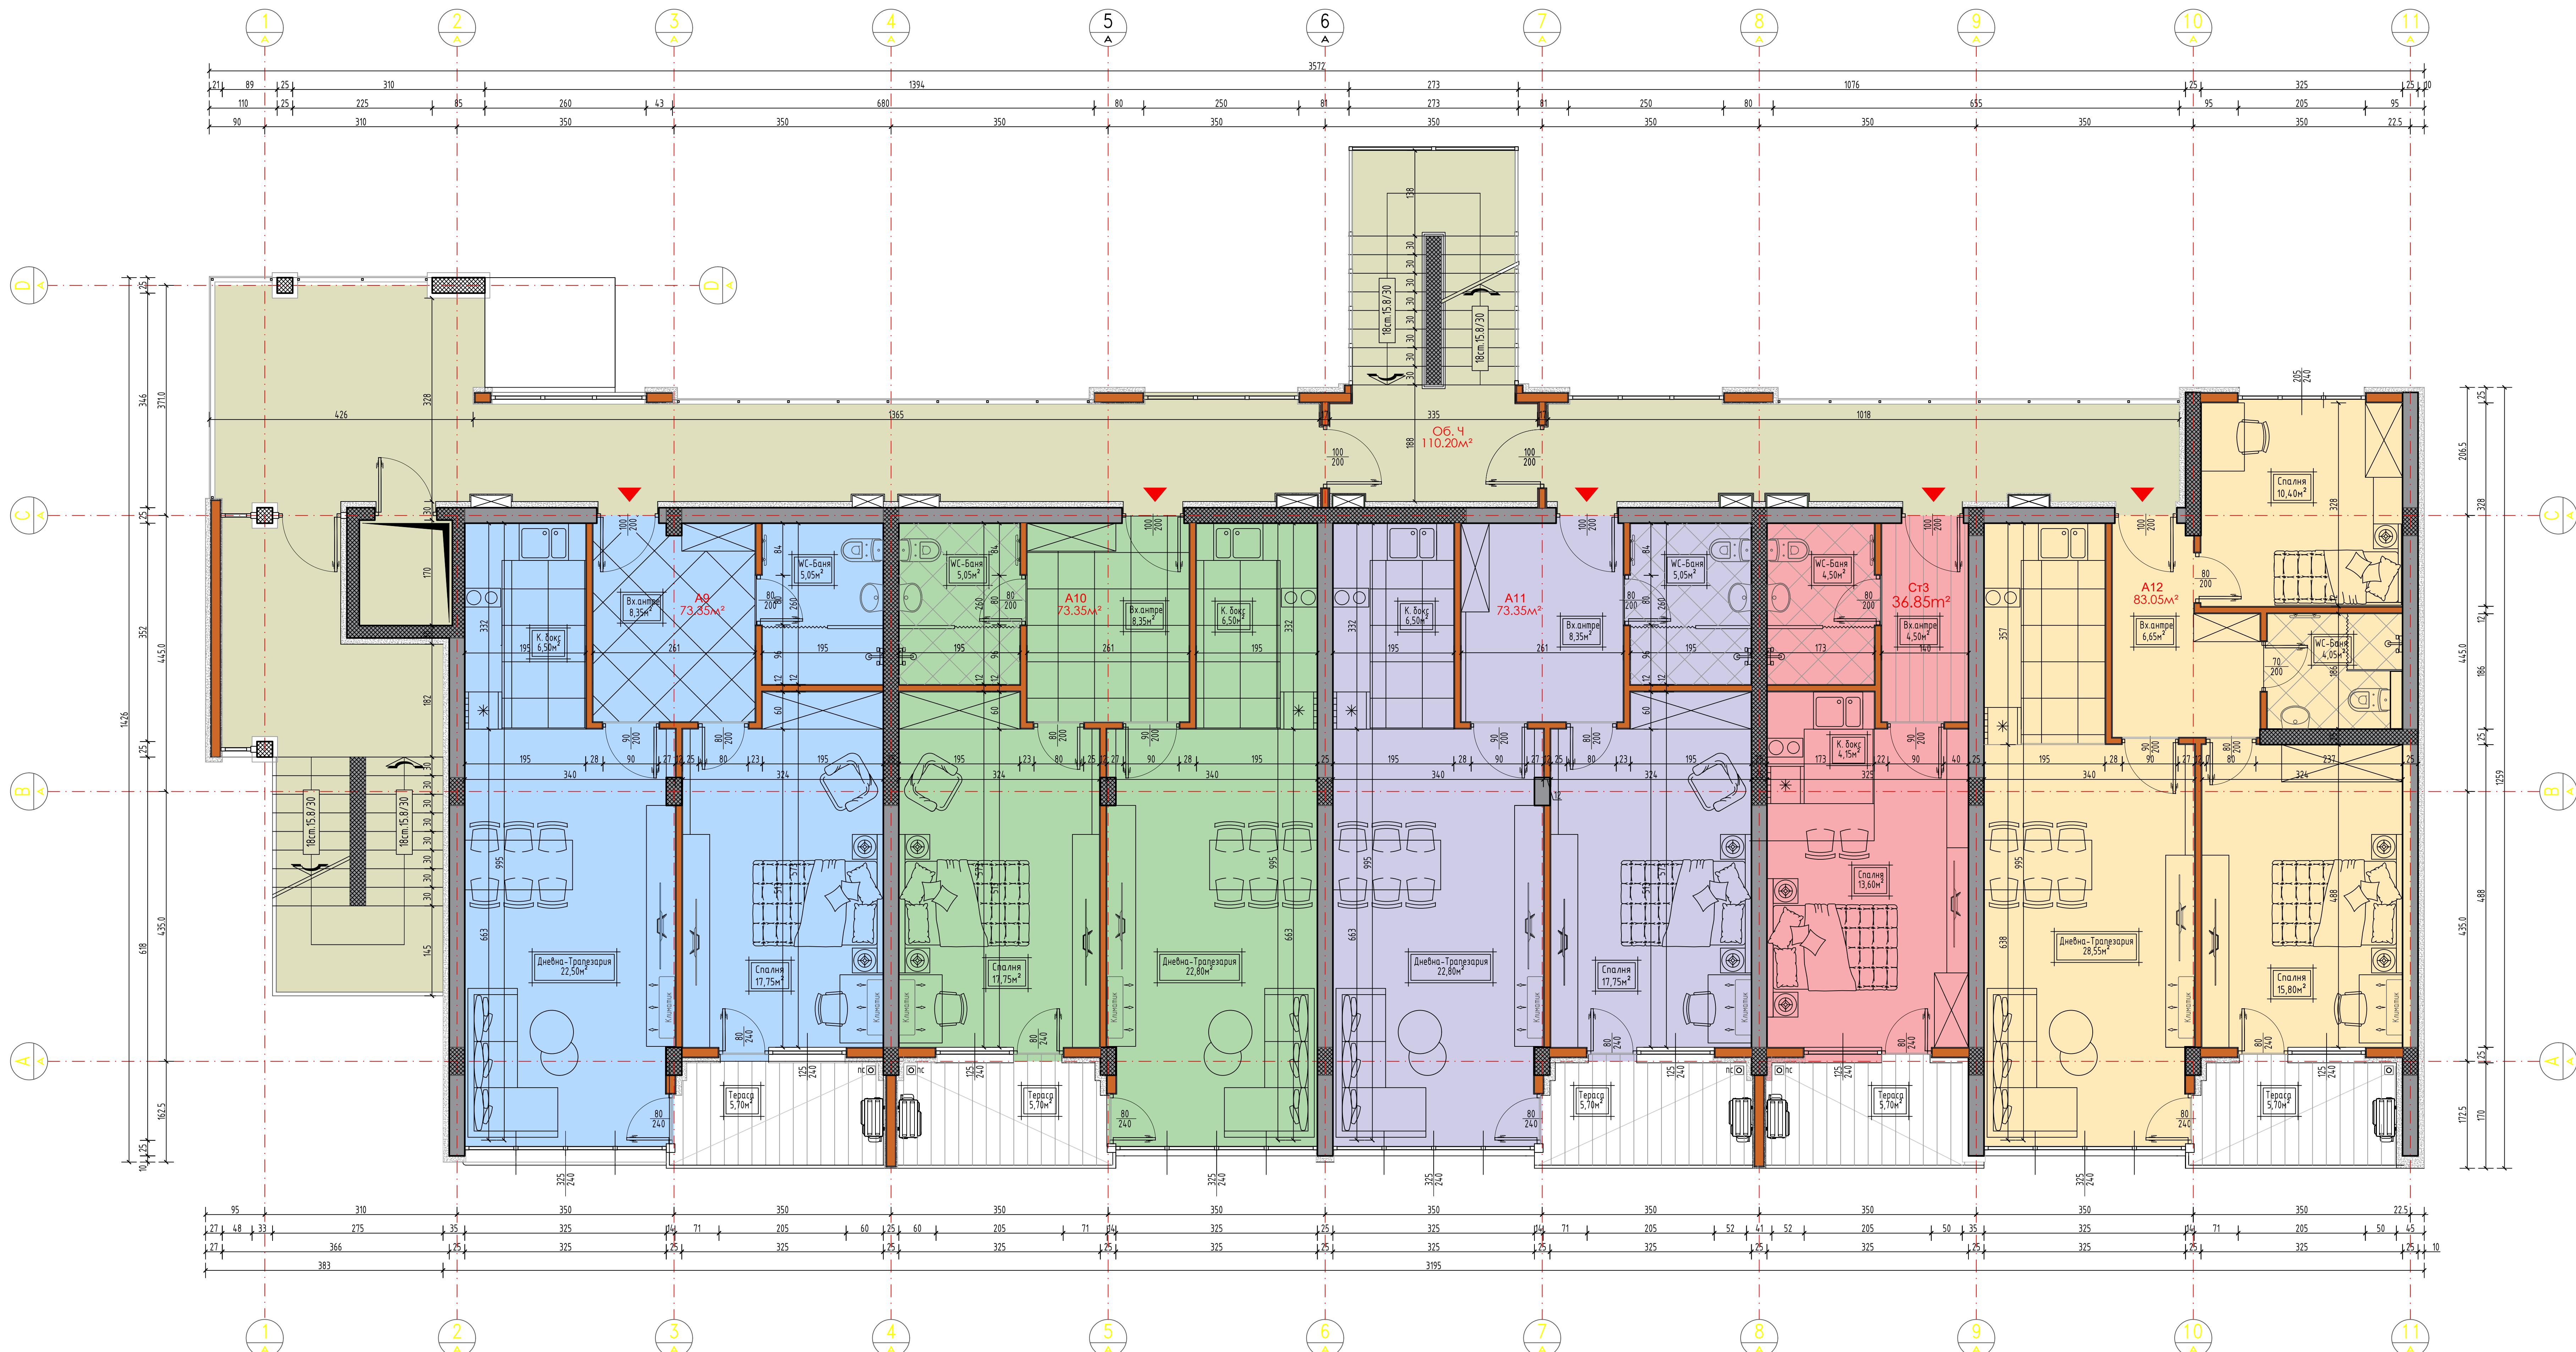


Таблица с помещенията на кота +5.70м				
№	Помещение	SI(м2)	Поводбе	Стени Табани
3.1	АП.09	73.35		
	Антри	8.35	керамика	лапекс
	Дневна и тpалезация	22.80	паркет	лапекс
	К. Бокс	6.50	паркет	лапекс
	Спалня	17.75	паркет	лапекс
	WC - Бания	5.05	керамика	фаянс
3.2	АП.10	73.35		
	Антри	8.35	керамика	лапекс
	Дневна и тpалезация	22.80	паркет	лапекс
	К. Бокс	6.50	паркет	лапекс
	Спалня	17.75	паркет	лапекс
	WC - Бания	5.05	керамика	фаянс
3.3	АП.11	73.35		
	Антри	8.35	керамика	лапекс
	Дневна и тpалезация	22.80	паркет	лапекс
	К. Бокс	6.50	паркет	лапекс
	Спалня	17.75	паркет	лапекс
	WC - Бания	5.05	керамика	фаянс
3.4	Ст.03	36.85		
	Антри	4.50	керамика	лапекс
	К. Бокс	4.15	паркет	лапекс
	Спалня	13.60	паркет	лапекс
	WC - Бания	4.50	керамика	фаянс
	Тераса	5.70		
3.5	АП.12	83.05		
	Антри	8.35	керамика	лапекс
	Дневна и тpалезация	22.80	паркет	лапекс
	К. Бокс	6.50	паркет	лапекс
	Спалня	15.80	паркет	лапекс
	WC - Бания	4.05	керамика	фаянс

- Легенда:
- Тухлен зид 12 см.
 - Тухлен зид 25 см.
 - /Външните с 10см. топлоизолация/
 - Граница на СОС
 - Конструктивен елемент
 - а - Абсорбатор
 - в - Вентилация "WC-Бания"
 - Външно тяло на климатик
 - Вътрешно тяло на климатик
 - Лица за отопление на WC-Бания

ВЪЗЛОЖИТЕЛ

ОБЕКТ

ЧАСТ АРХИТЕКТУРА
ЧЕРТЕЖ: РАЗПРЕДЕЛЕНИЕ КОТА +5.70м

Конструкции	Ел.	ВиК	ФАЗА Техн. Проект
ПБ	ОВ и ЕЕ	Геодезия	МАЩАБ 1:50
			ДАТА 01/2025
			ЧЕРТЕЖ 3

ЛЕГЕНДА:	
---	допустима линия на застрояване Н ≤ 15.00м.
---	допустими линии на издължителни / екскери /
---	допустими линии на издължителни / балкони /
---	контури на кота следващо ниво