


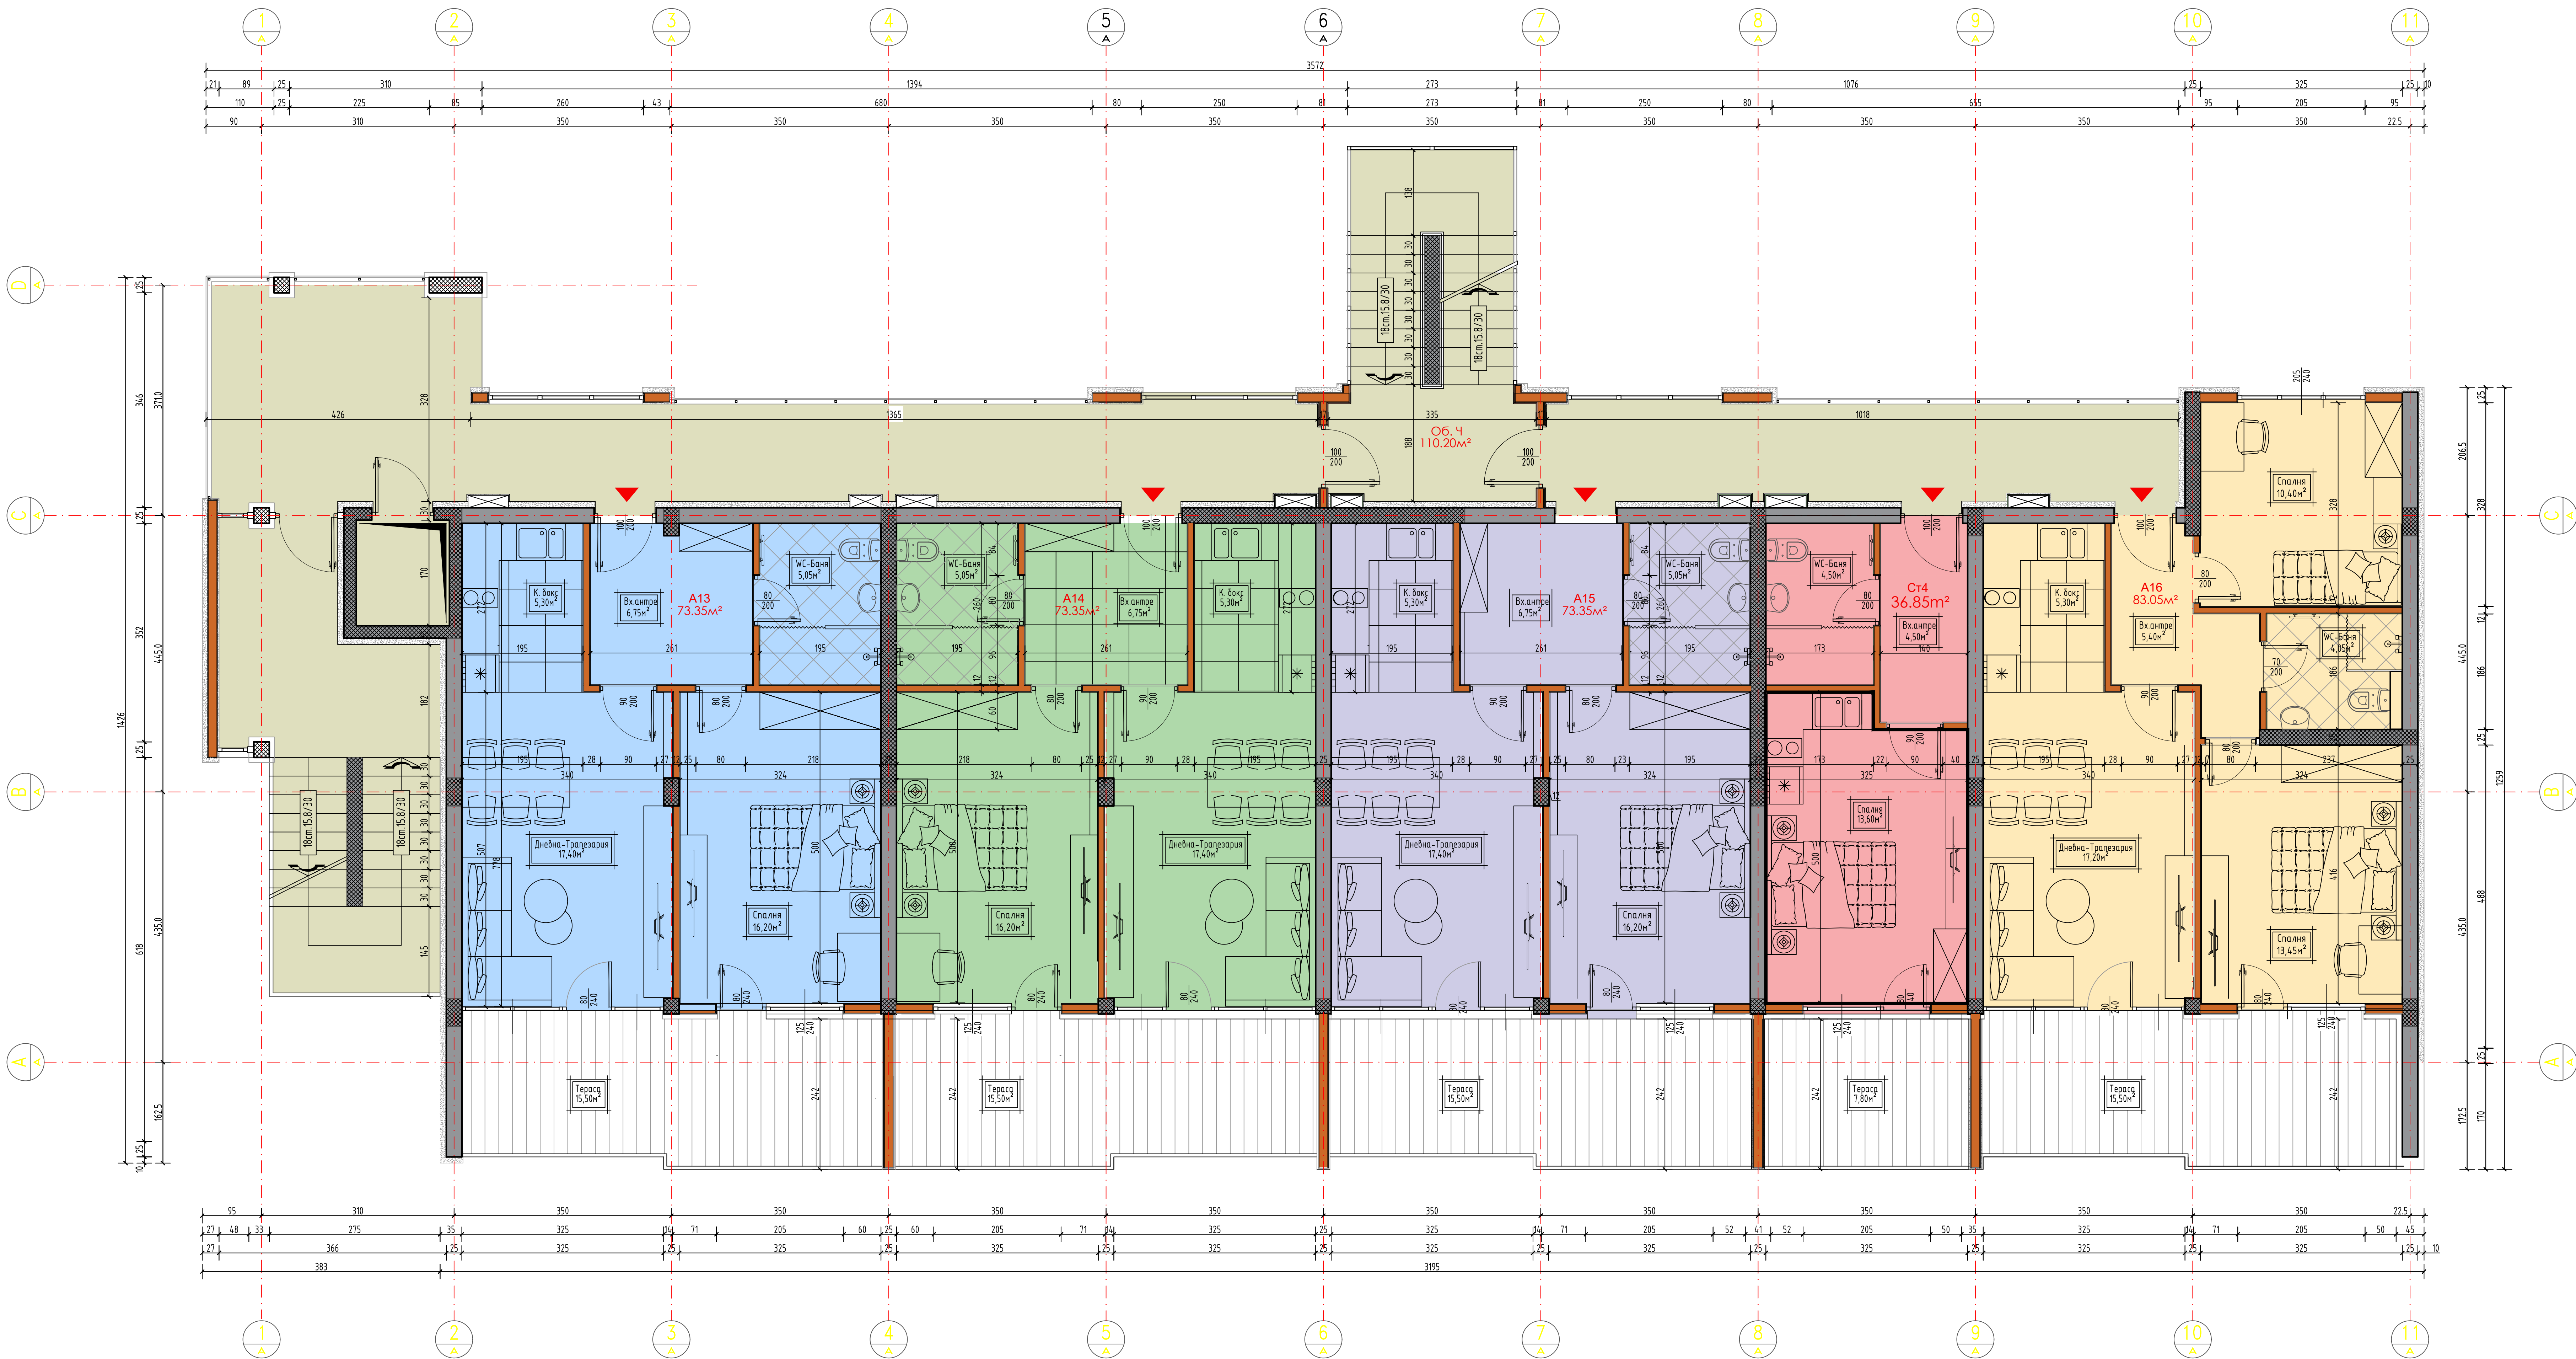

| Таблица с помещенията на кота +8.55м |                     |        |          |        |
|--------------------------------------|---------------------|--------|----------|--------|
| №                                    | Помещение           | SI(м2) | Подоле   | Стени  |
| 4.1                                  | АП.13               | 73.35  |          |        |
|                                      | Андре               | 6.75   | керамича | латекс |
|                                      | Дневна и трапезация | 17.15  | паркет   | латекс |
|                                      | К. бокс             | 5.30   | паркет   | латекс |
|                                      | Спалня              | 16.20  | паркет   | латекс |
|                                      | ВХ-Баня             | 5.05   | керамича | фаянс  |
|                                      | Тераса              | 15.50  |          | латекс |
| 4.2                                  | АП.14               | 73.35  |          |        |
|                                      | Андре               | 6.75   | керамича | латекс |
|                                      | Дневна и трапезация | 17.15  | паркет   | латекс |
|                                      | К. бокс             | 5.30   | паркет   | латекс |
|                                      | Спалня              | 16.20  | паркет   | латекс |
|                                      | ВХ-Баня             | 5.05   | керамича | фаянс  |
|                                      | Тераса              | 15.50  |          | латекс |
| 4.3                                  | АП.15               | 73.35  |          |        |
|                                      | Андре               | 6.75   | керамича | латекс |
|                                      | Дневна и трапезация | 17.15  | паркет   | латекс |
|                                      | К. бокс             | 5.30   | паркет   | латекс |
|                                      | Спалня              | 16.20  | паркет   | латекс |
|                                      | ВХ-Баня             | 5.05   | керамича | фаянс  |
|                                      | Тераса              | 15.50  |          |        |
| 4.4                                  | Ст.04               | 36.85  |          |        |
|                                      | Андре               | 4.50   | керамича | латекс |
|                                      | Спалня              | 15.40  | паркет   | латекс |
|                                      | ВХ-Баня             | 4.50   | керамича | фаянс  |
|                                      | Тераса              | 7.80   |          | латекс |
| 4.5                                  | АП.16               | 83.05  |          |        |
|                                      | Андре               | 5.40   | керамича | латекс |
|                                      | Дневна и трапезация | 17.20  | паркет   | латекс |
|                                      | К. бокс             | 6.50   | паркет   | латекс |
|                                      | Спалня              | 13.45  | паркет   | латекс |
|                                      | Спалня              | 10.40  | паркет   | латекс |
|                                      | ВХ-Баня             | 4.05   | керамича | фаянс  |
|                                      | Тераса              | 15.50  |          | латекс |

- Легенда:
- Тухлен зид 12 см.
  - Тухлен зид 25 см.
  - /Външните с 10см. топлоизолация/
  - Граница на СОС
  - Конструктивен елемент
  - а - Абсорбатор
  - в - Вентилация "ВХ-Баня"
  - Външно тяло на климатик
  - Климатик
  - Вътрешно тяло на климатик
  - Лира за отопление на ВХ-Баня

ВЪЗЛОЖИТЕЛ

ОБЕКТ

ЧАСТ АРХИТЕКТУРА

ЧЕРТЕЖ: РАЗПРЕДЕЛЕНИЕ КОТА +8.55м

|             |         |          |        |              |
|-------------|---------|----------|--------|--------------|
| Конструкции | Ел.     | ВиК      | ФАЗА   | Техн. Проект |
| ПБ          | ОВ и ЕЕ | Геодезия | МАЩАБ  | 1:50         |
|             |         |          | ДАТА   | 01/2025      |
|             |         |          | ЧЕРТЕЖ | 3            |

| ЛЕГЕНДА: |                                            |
|----------|--------------------------------------------|
| ---      | допустима линия на застрояване Н ≤ 15.00м. |
| ---      | допустими линии на издигнати / ескери /    |
| ---      | допустими линии на издигнати / балкони /   |
| ---      | контур на кота следващо ниво               |